

1197300

1197250

Bauherrschaft:

Projektleiter:

04.03.2020



FÜR DIE RICHTIGKEIT DER
GRUNDBUCHPLANKOPIE

Paul Schmalz
Dipl. Ing. ETH/ISA
Niedringspannmeister



3510 Koblungen
Küchweg 1
Datum: 06.11.2019


Sturm

Gemeindeverwaltung Biglen
- 9. März 2020




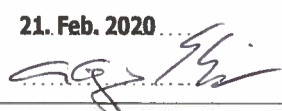
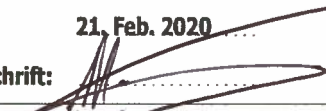
1:500 Eingang A-Nr.


BIGLEN BAUGESUCH

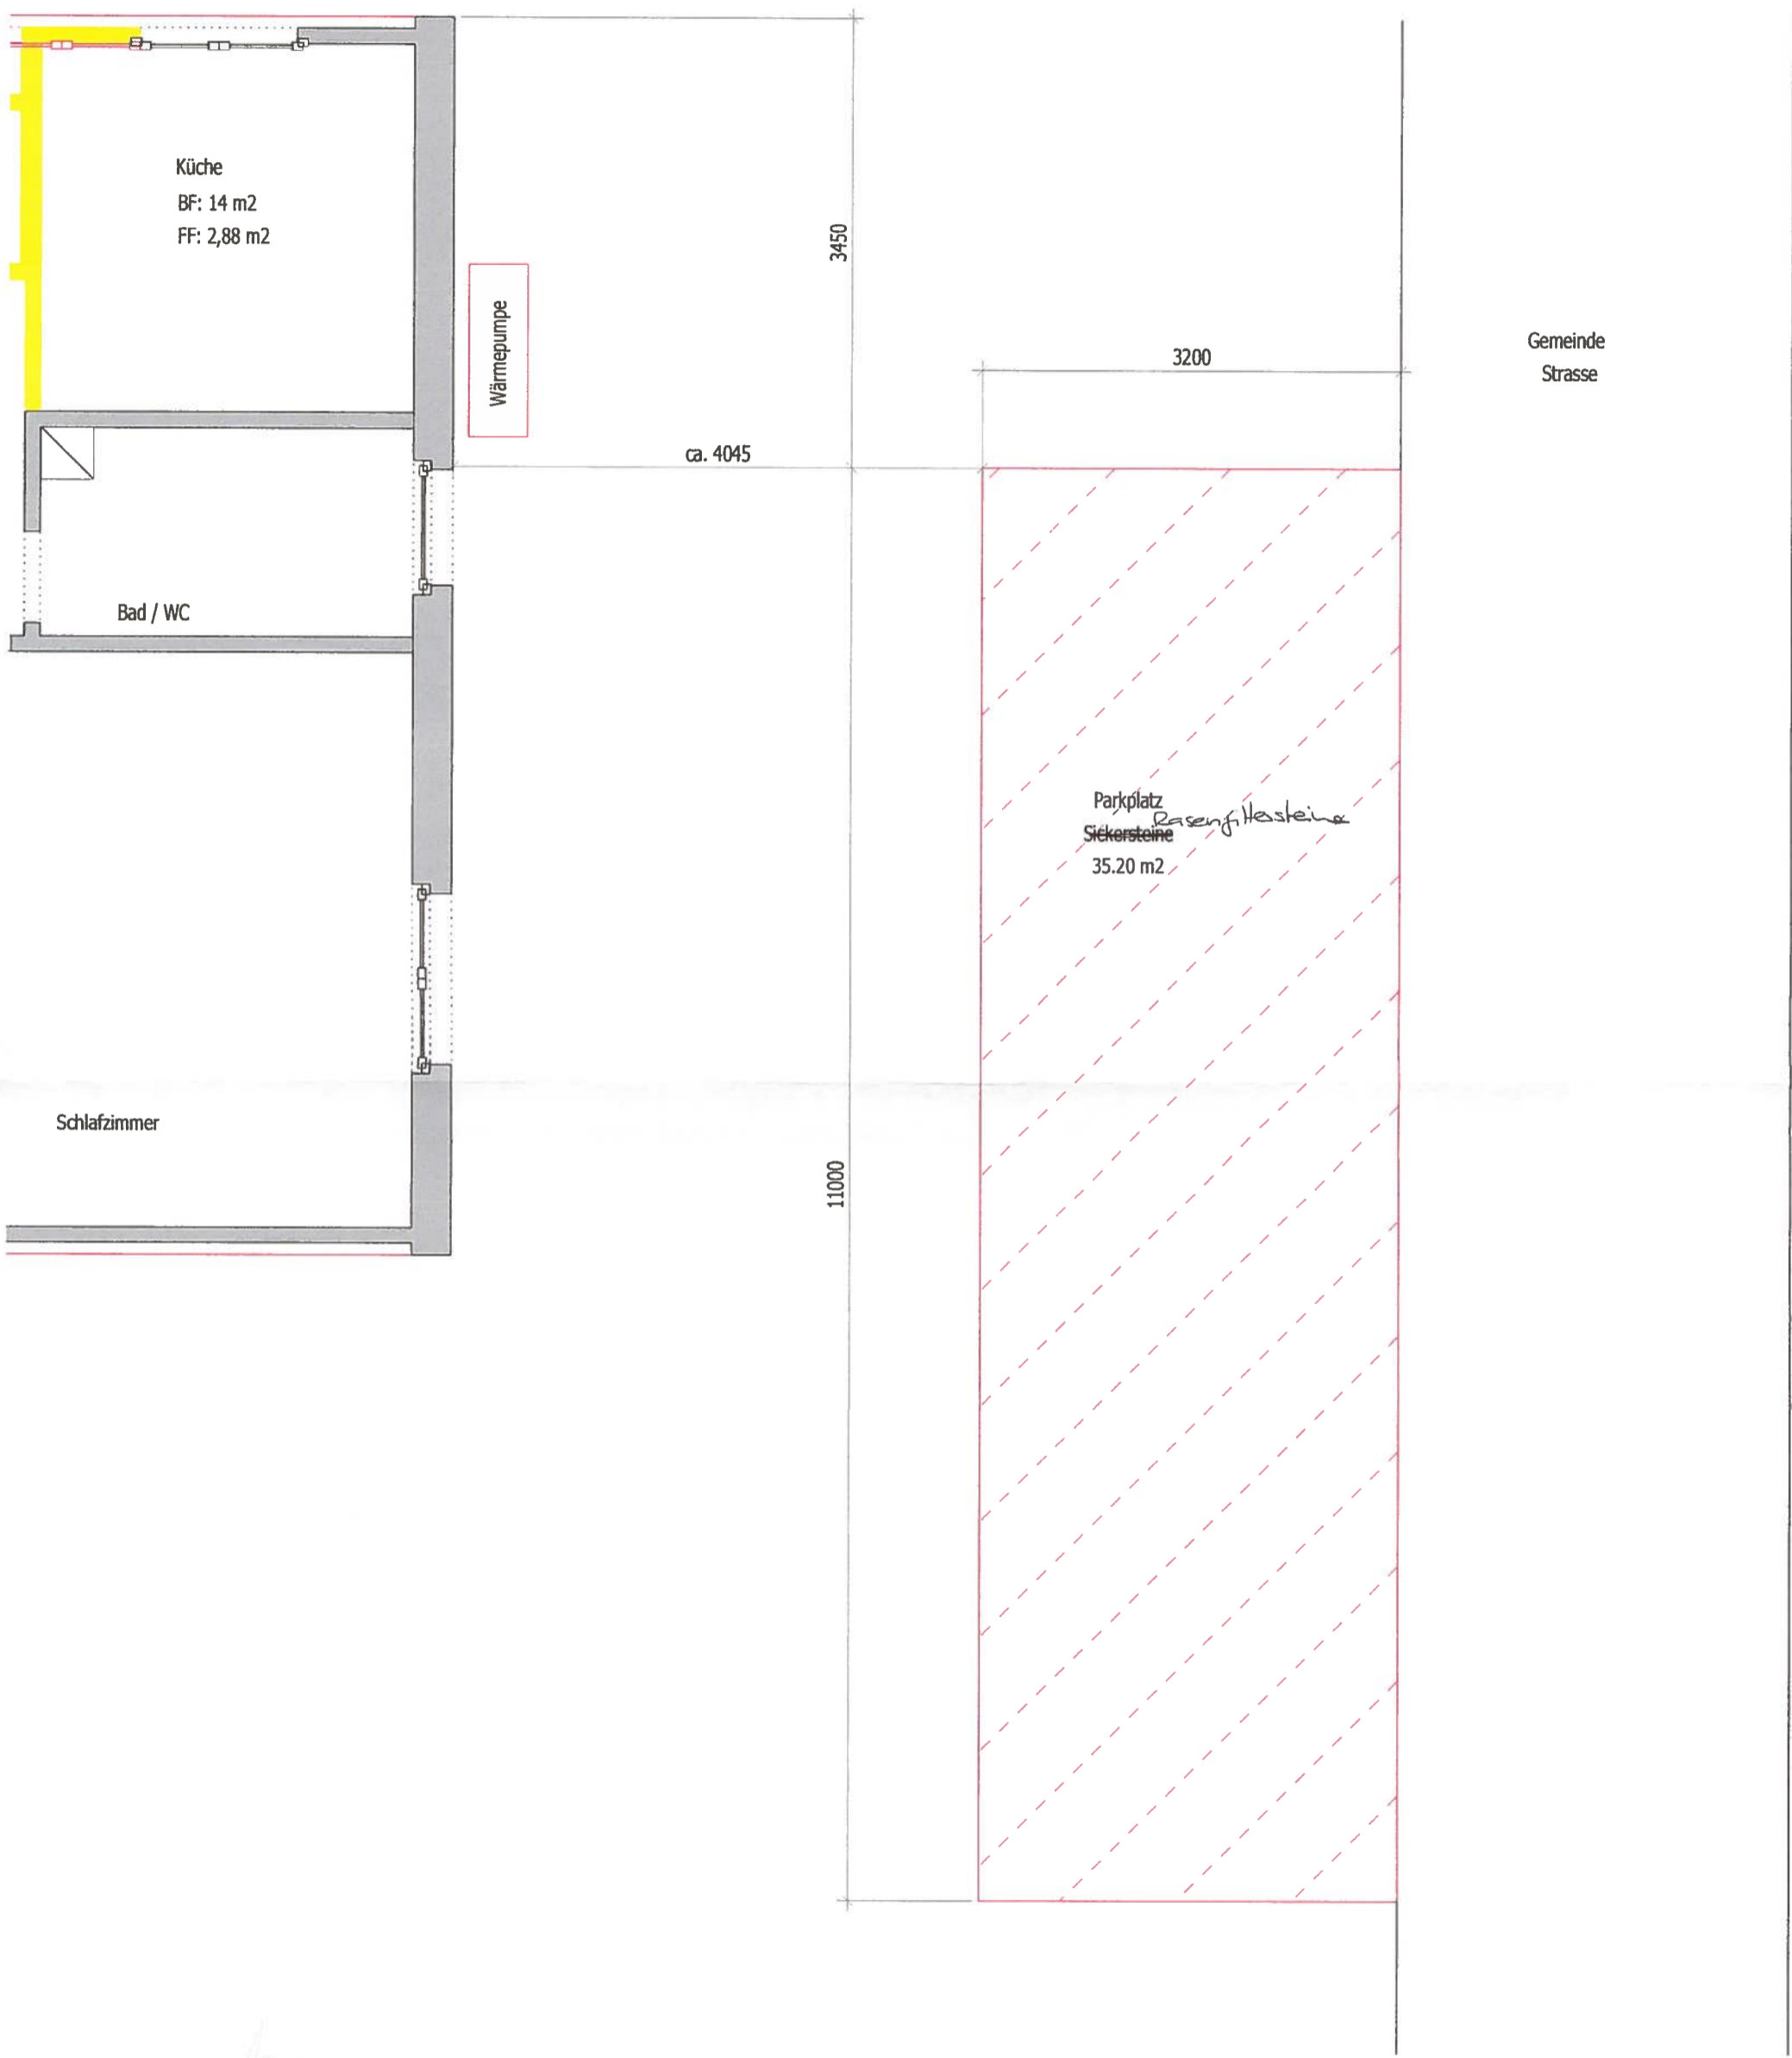Die unterstrichenen Parzellen sind noch nicht rechts gültig.
Dieser Plankopie können keine genauen Masse entnommen werden.
Verbindlich sind die digitalen Daten.



Gemeindeverwaltung Biglen
 - 9. März 2020
 Eingang A-Nr.

Bauherr: Stefan und Andrea Eichenberger Hutmatte 10 3507 Biglen	Projektverfasser: Schärer Holzbau Hasli 2 3507 Biglen	 Neubau  Bestand  Abbruch	Mst. 1:50 Plan: A3
Datum: 21. Feb. 2020 Unterschrift: 	Datum: 21. Feb. 2020 Unterschrift: 	Grundriss Parkplatz	

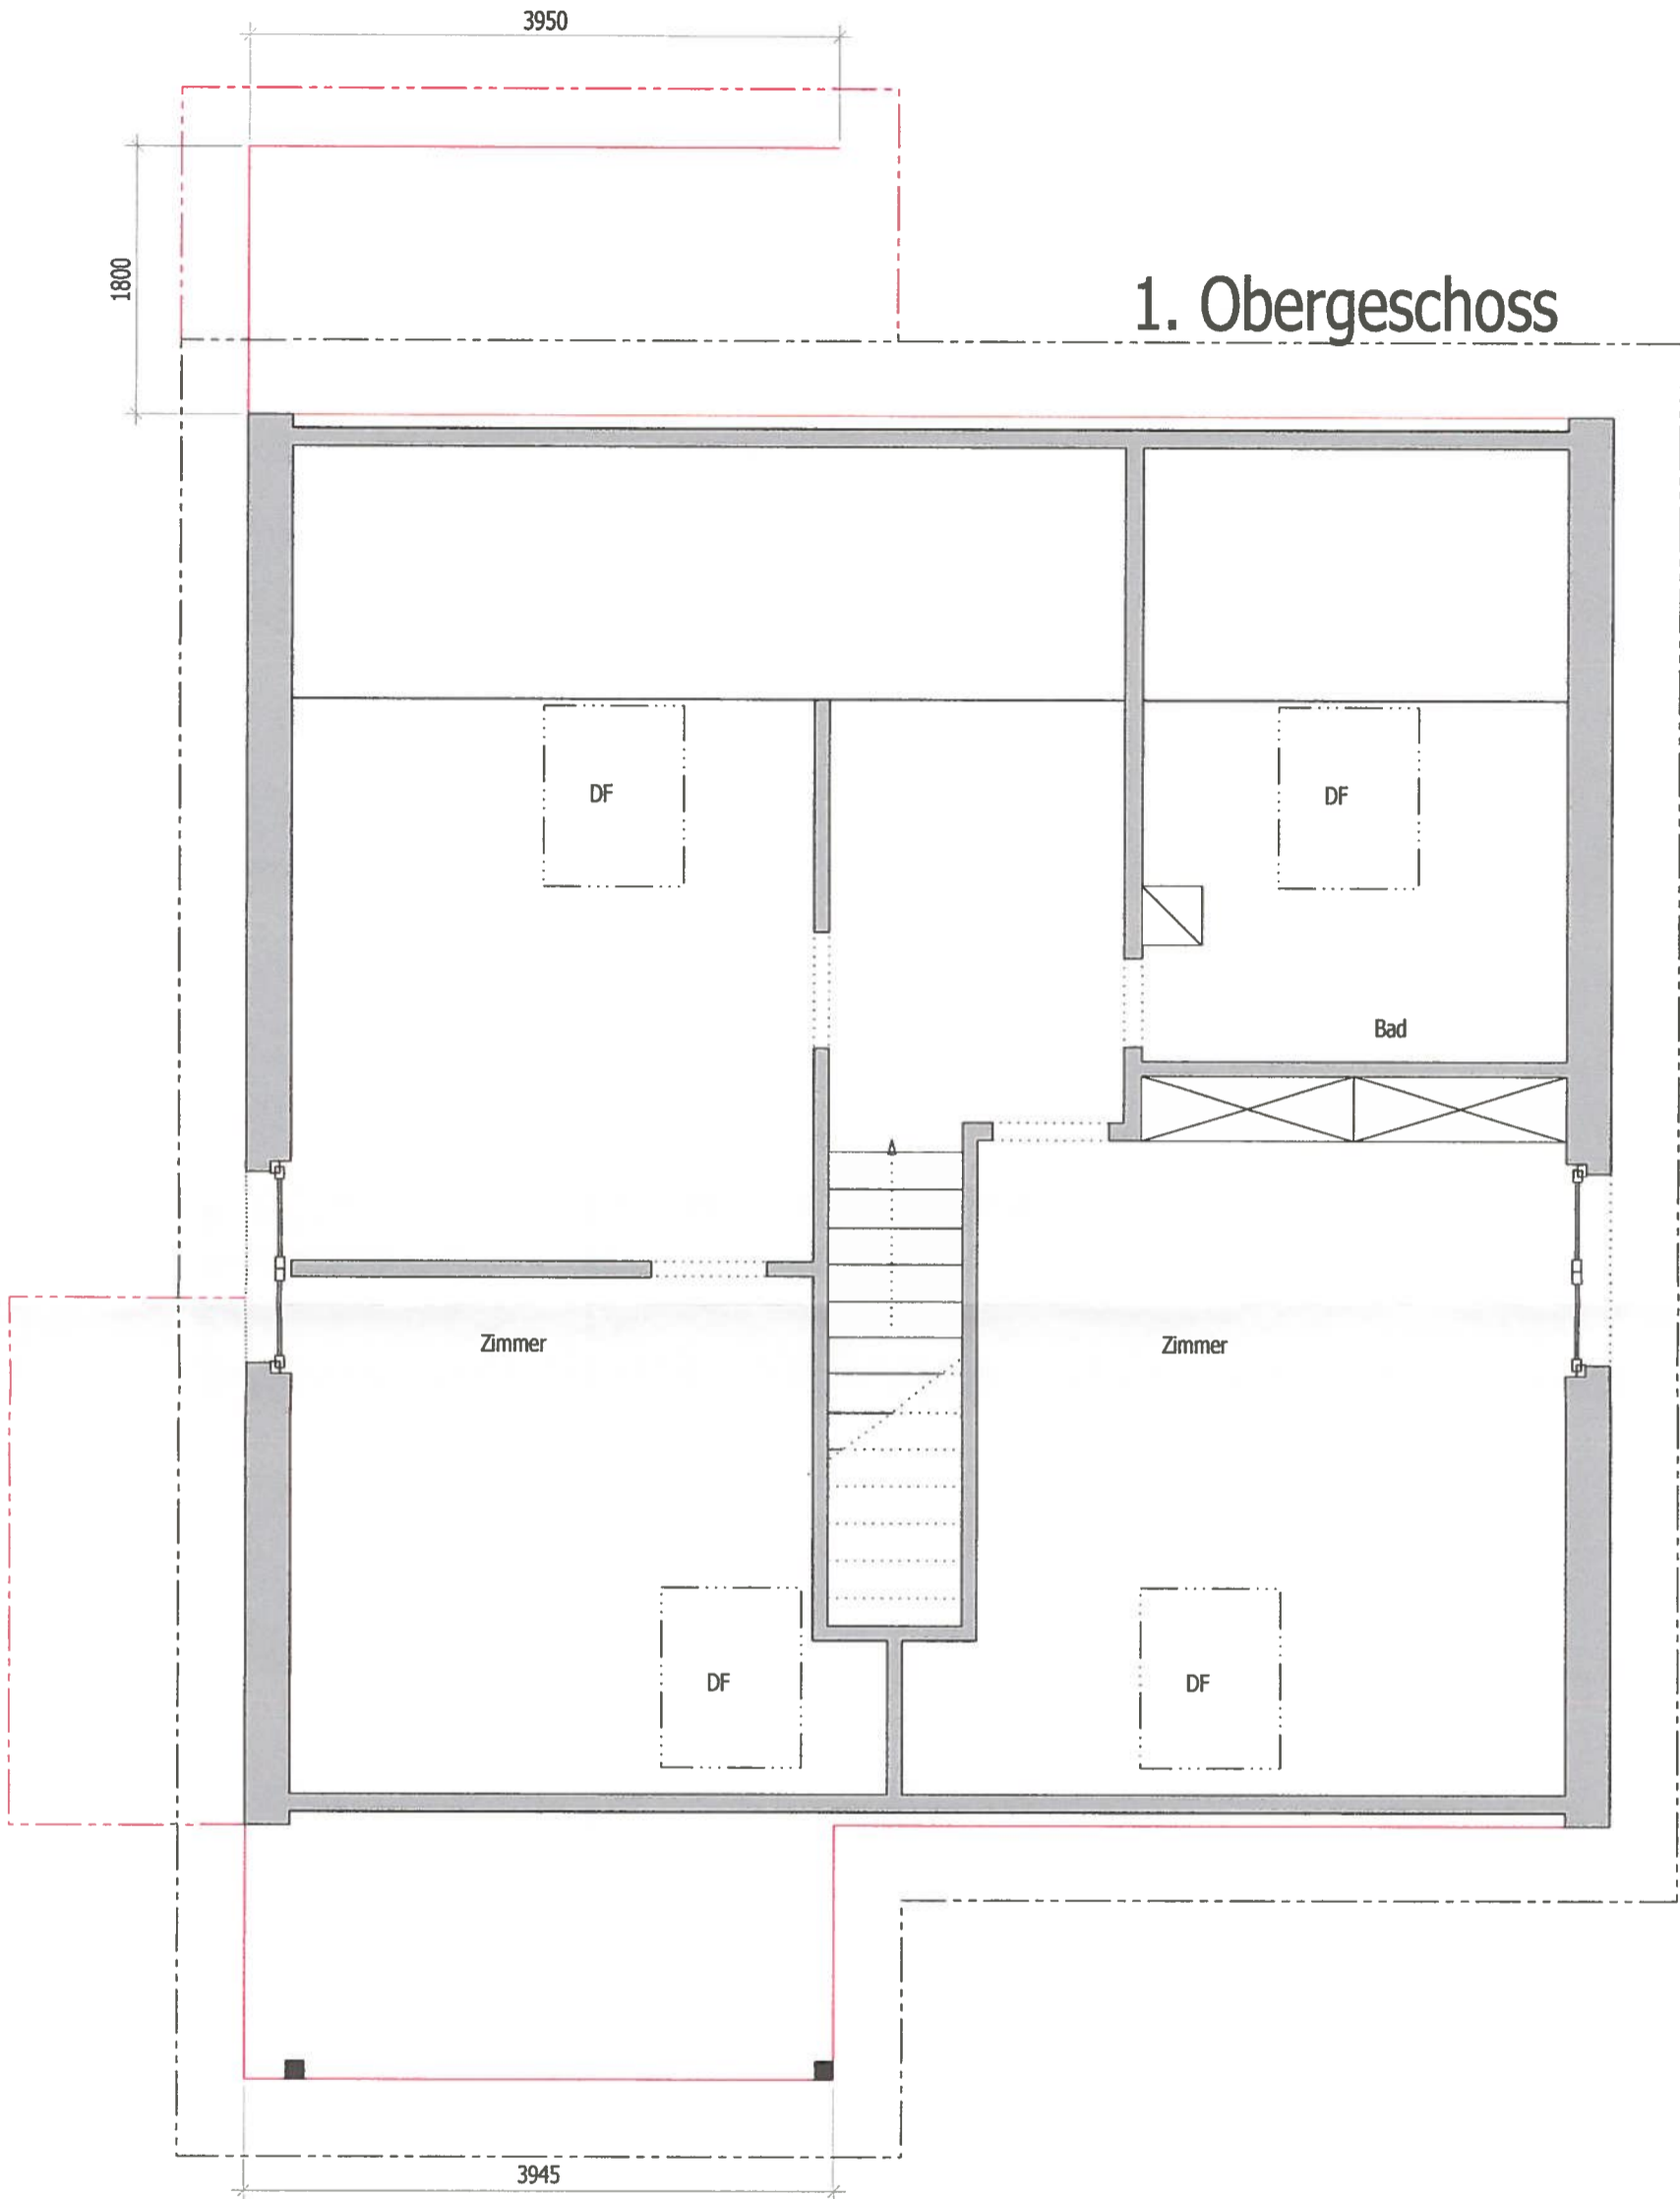


1. Obergeschoss



Gemeindeverwaltung Biglen
 - 9. März 2020
 Eingang A-Nr.

Bauherr: Stefan und Andrea Eichenberger Hutmatte 10 3507 Biglen Datum: 21. Feb. 2020 Unterschrift: <i>[Signature]</i>	Projektverfasser: Schärer Holzbau Hasli 2 3507 Biglen Datum: 21. Feb. 2020 Unterschrift: <i>[Signature]</i>	<div style="display: flex; align-items: center;"> <div style="margin-right: 10px;"> / Neubau / Bestand / Abbruch </div> <div> Mst. 1:50 Plan: A3 </div> </div>
<h2>Dachgeschoss</h2>		

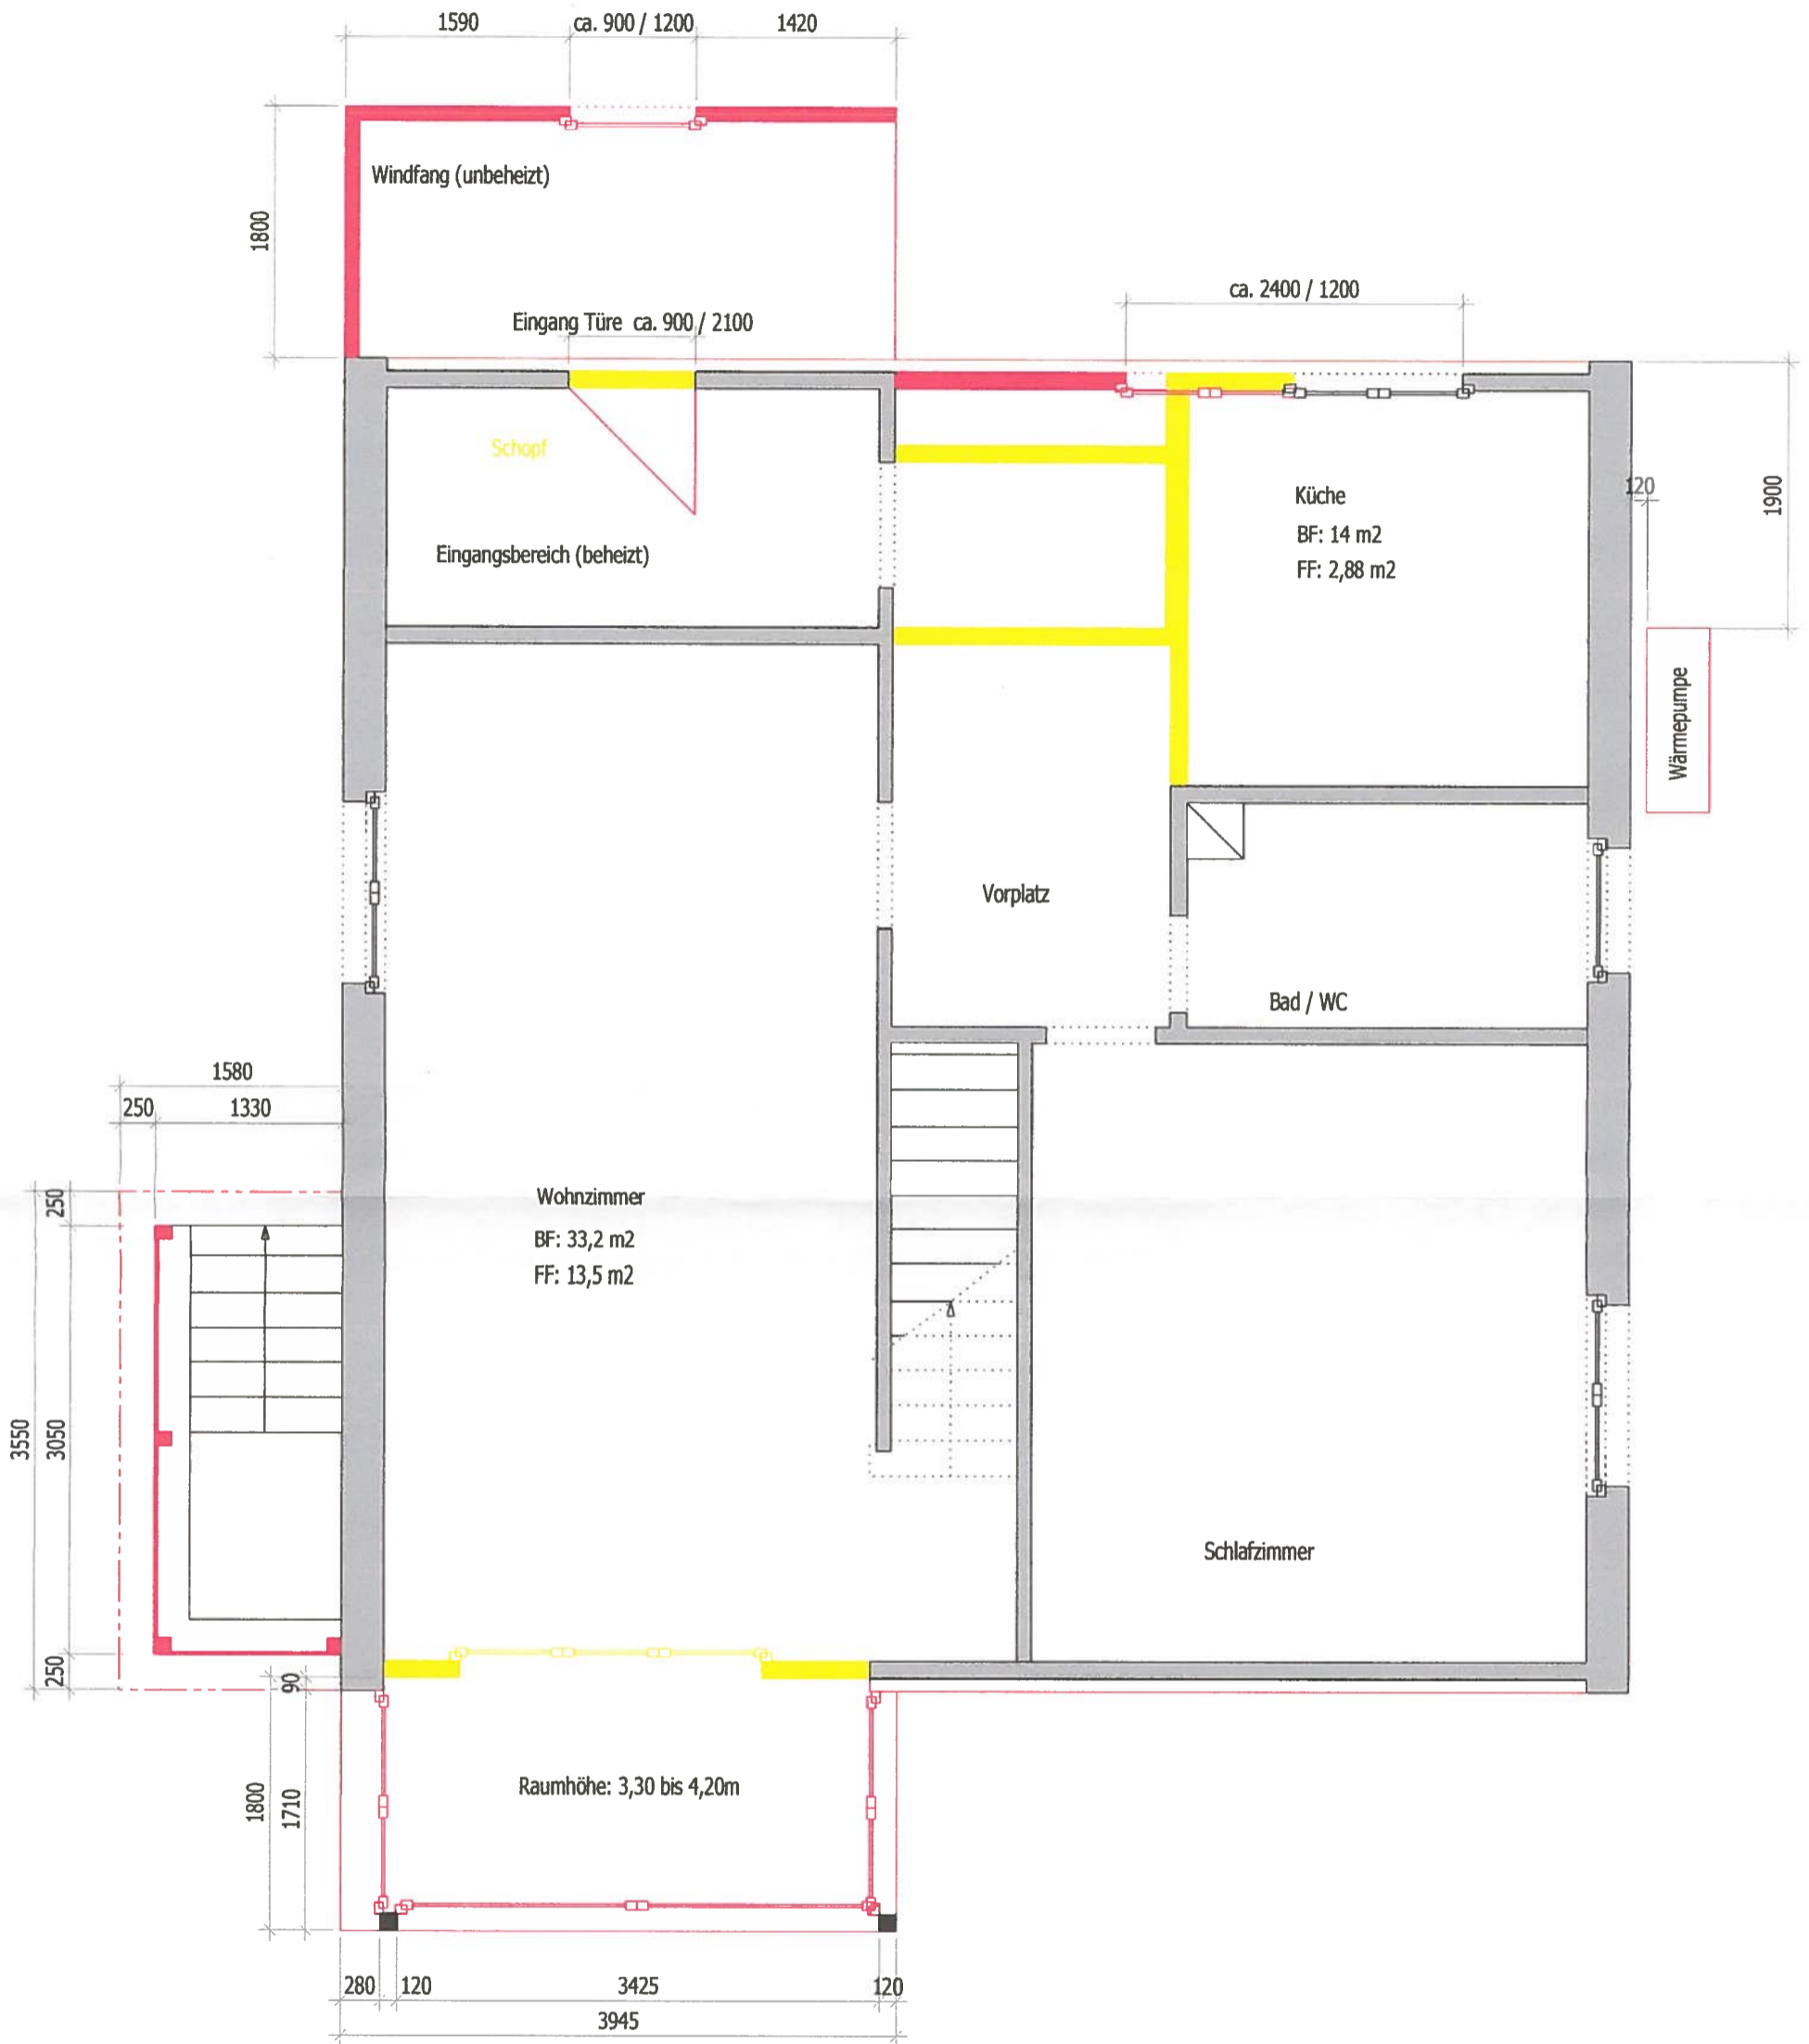

Gemeindeverwaltung Biglen

- 9. März 2020

Eingang A-Nr.

Bauherr: Stefan und Andrea Eichenberger Hutmatte 10 3507 Biglen	Projektverfasser: Schärer Holzbau Hasli 2 3507 Biglen	<input checked="" type="checkbox"/> Neubau <input type="checkbox"/> Bestand <input checked="" type="checkbox"/> Abbruch	Mst. 1:50 Plan: A3
Datum: 21. Feb. 2020 Unterschrift: <i>[Signature]</i>	Datum: 21. Feb. 2020 Unterschrift: <i>[Signature]</i>	Erdgeschoss	



Gemeindeverwaltung Biglen

- 9. März 2020

Eingang A-Nr.

Bauherr:

Stefan und Andrea
Eichenberger
Hutmatte 10
3507 Biglen

Datum: 21. Feb. 2020

Unterschrift:

Projektverfasser:

Schärer Holzbau
Hasli 2
3507 Biglen

Datum: 21. Feb. 2020


Unterschrift:

- / Neubau
- / Bestand
- / Abruc

Mst. 1:50


Plan: A3

Untergeschoss

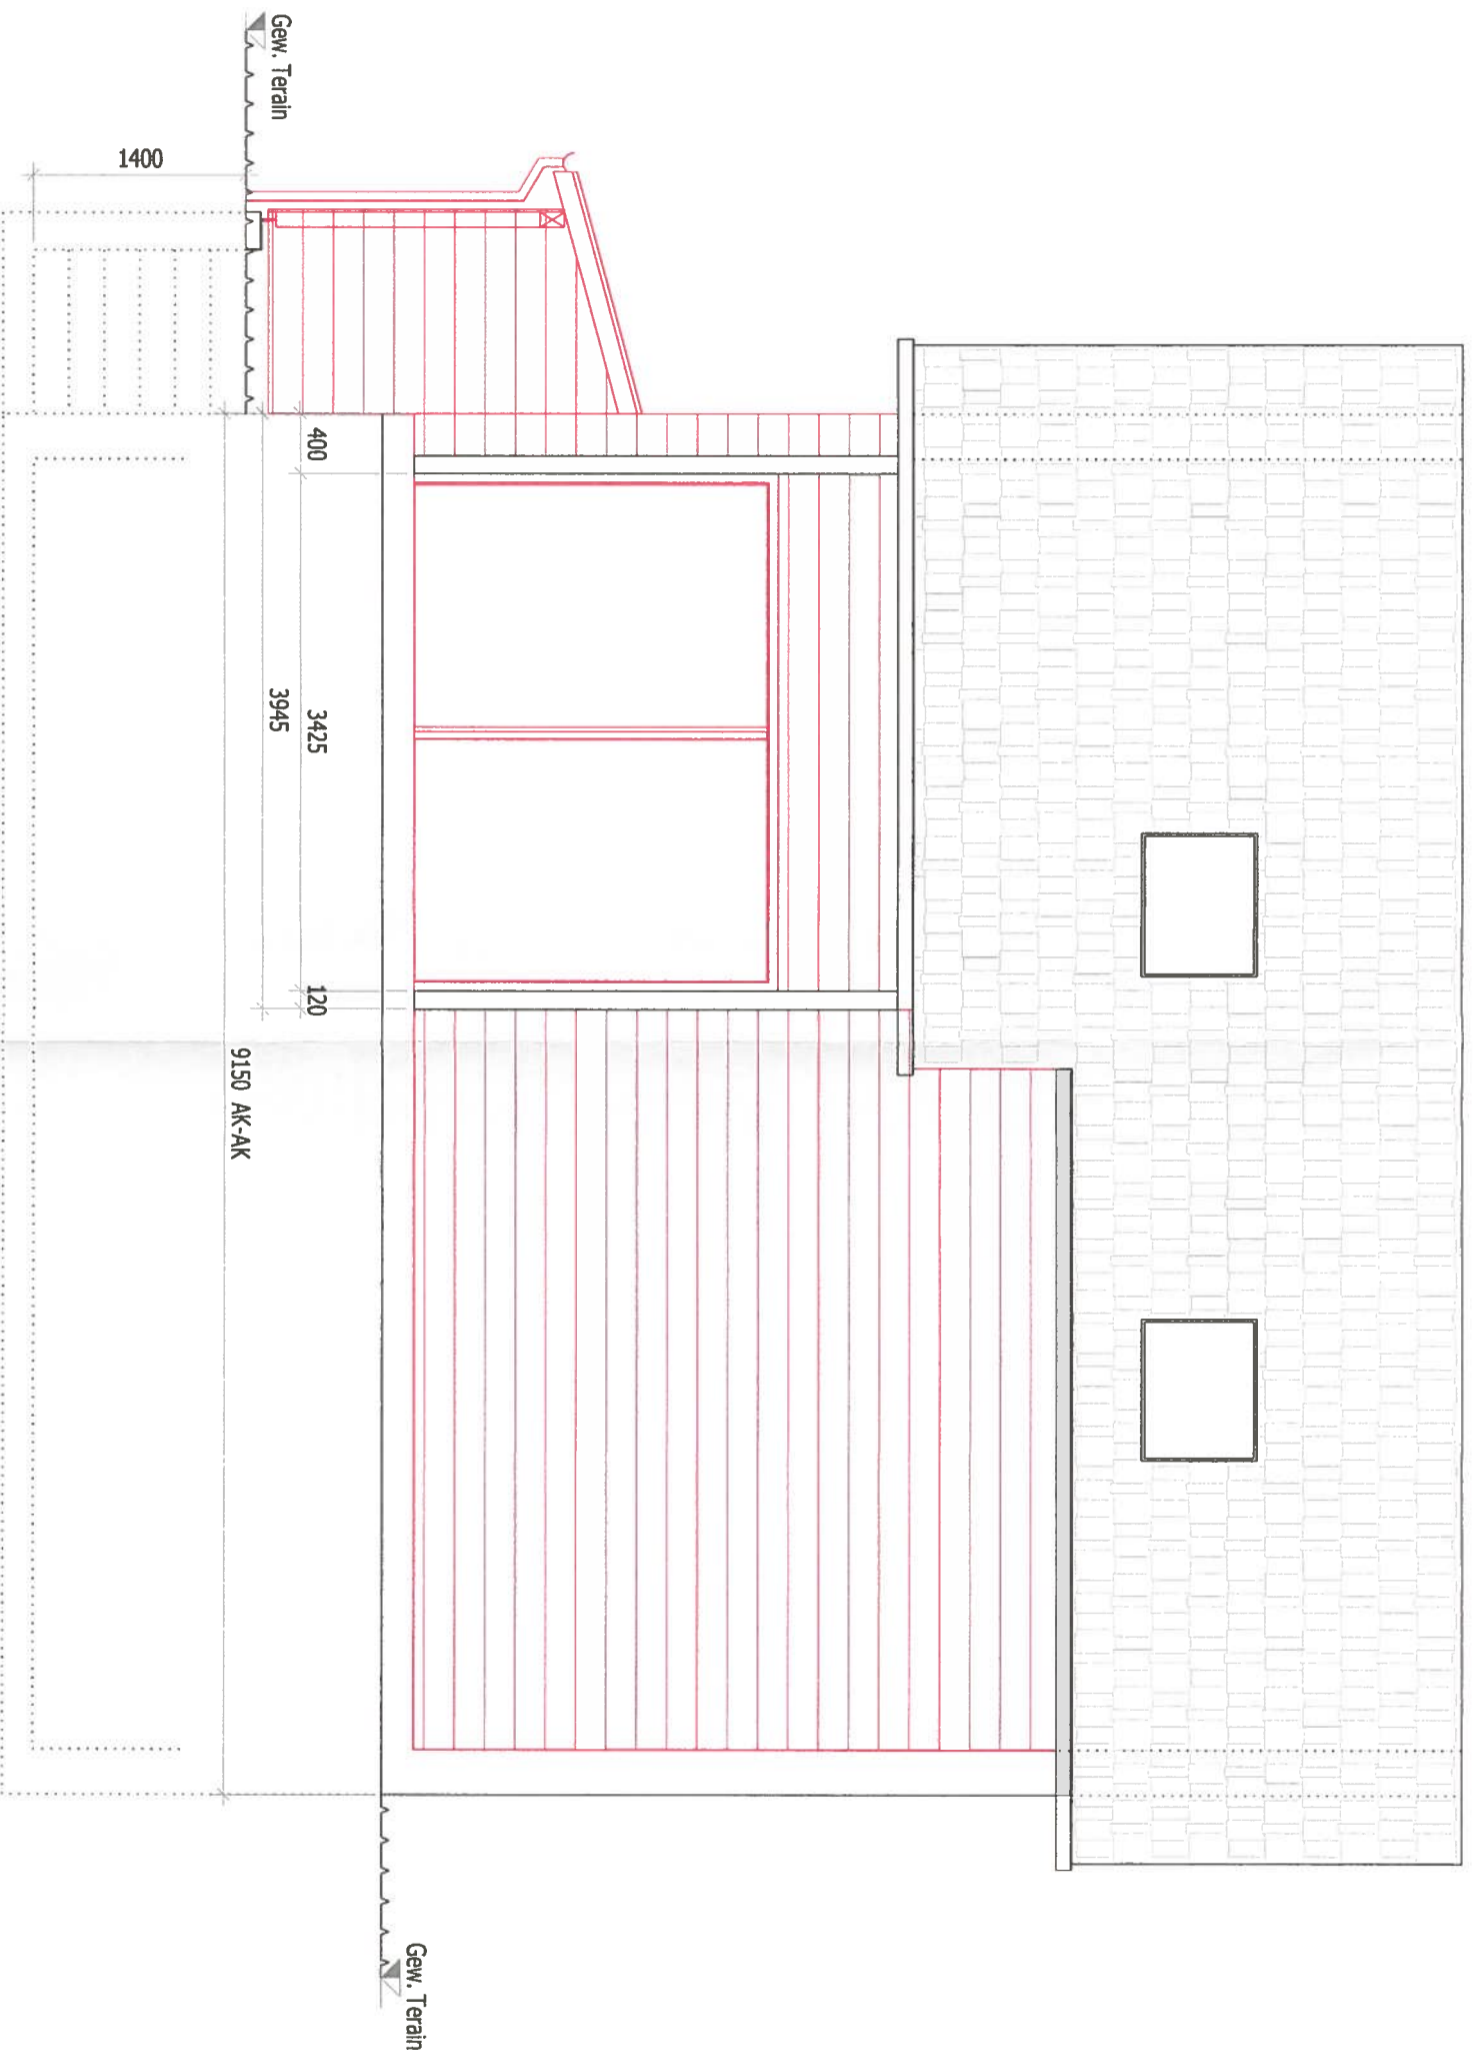

Gemeindeverwaltung Biglen
 - 9. März 2020
 Eingang A-Nr.

Bauherr: Stefan und Andrea Eichenberger Hutmatten 10 3507 Biglen	Projekterfasser: Schärer Holzbau Hasli 2 3507 Biglen	Mst.: 1:50
Datum: 21. Feb. 2020 Unterschrift:	Datum: 21. Feb. 2020 Unterschrift:	Plan: A3
Fassade Süd		

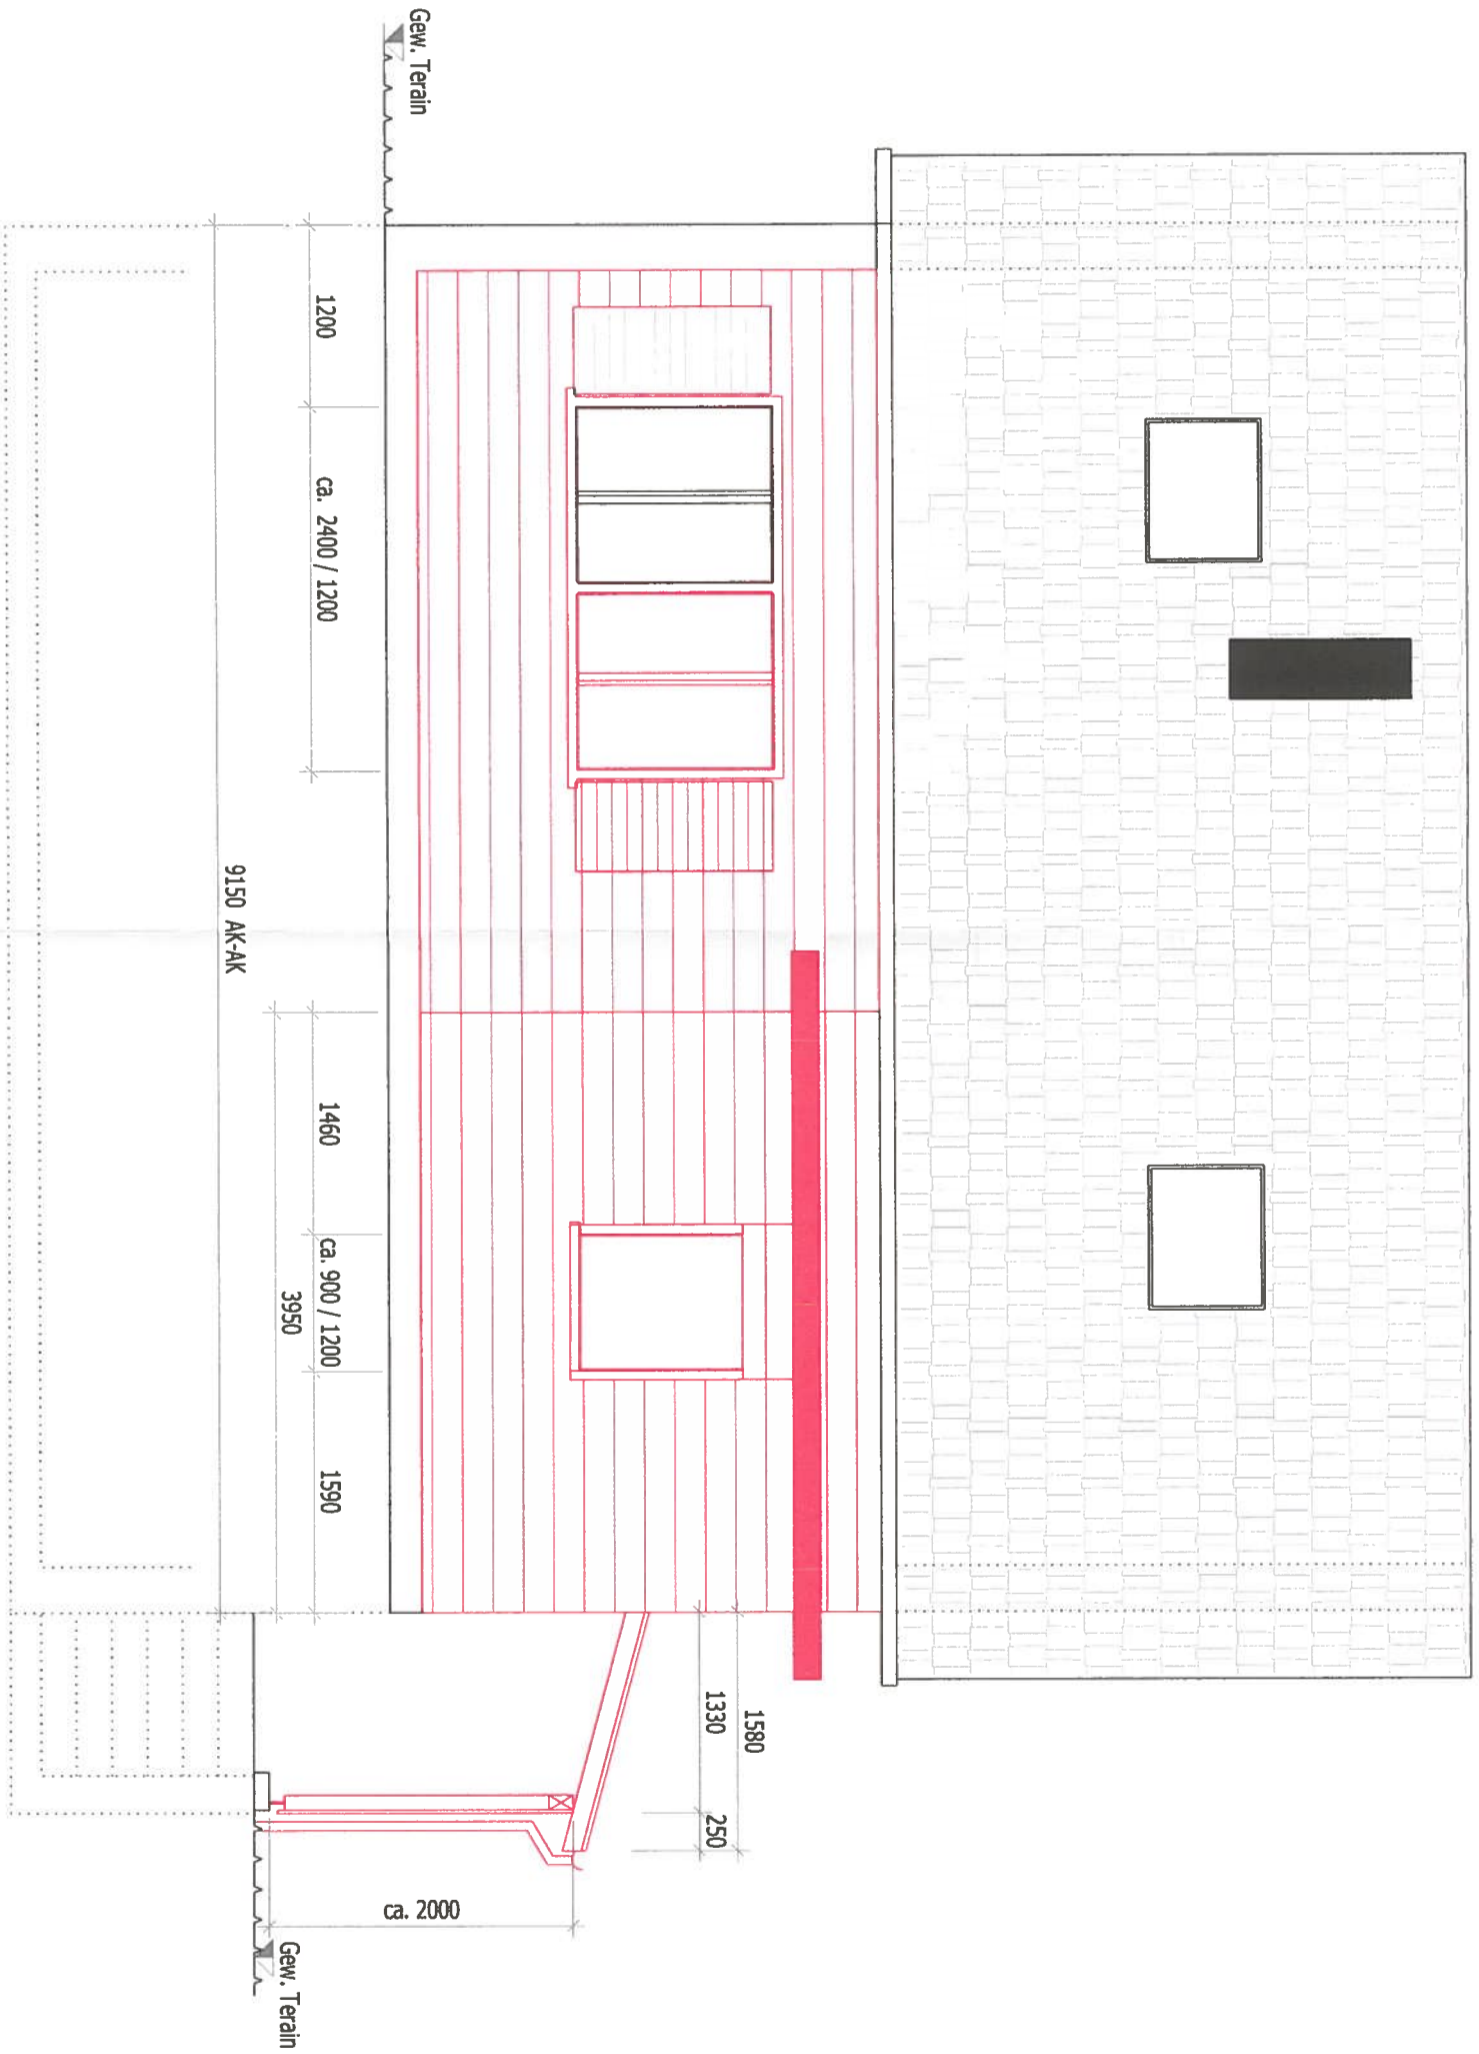

Gemeindeverwaltung Biglen

- 9. März 2020

Eingang A-Nr.

Bauherr:

Stefan und Andrea
Eichenberger
Hutmatte 10
3507 Biglen

Projektverfasser:

Schärer Holzbau
Hasli 2
3507 Biglen

Datum:

21. Feb. 2020

Datum:

21. Feb. 2020

Unterschrift:

[Signature]

Unterschrift:


[Signature]

- Neubauteil
- Bestand
- Abbruch

Mst. 1:50

Plan: A3

Fassade Nord

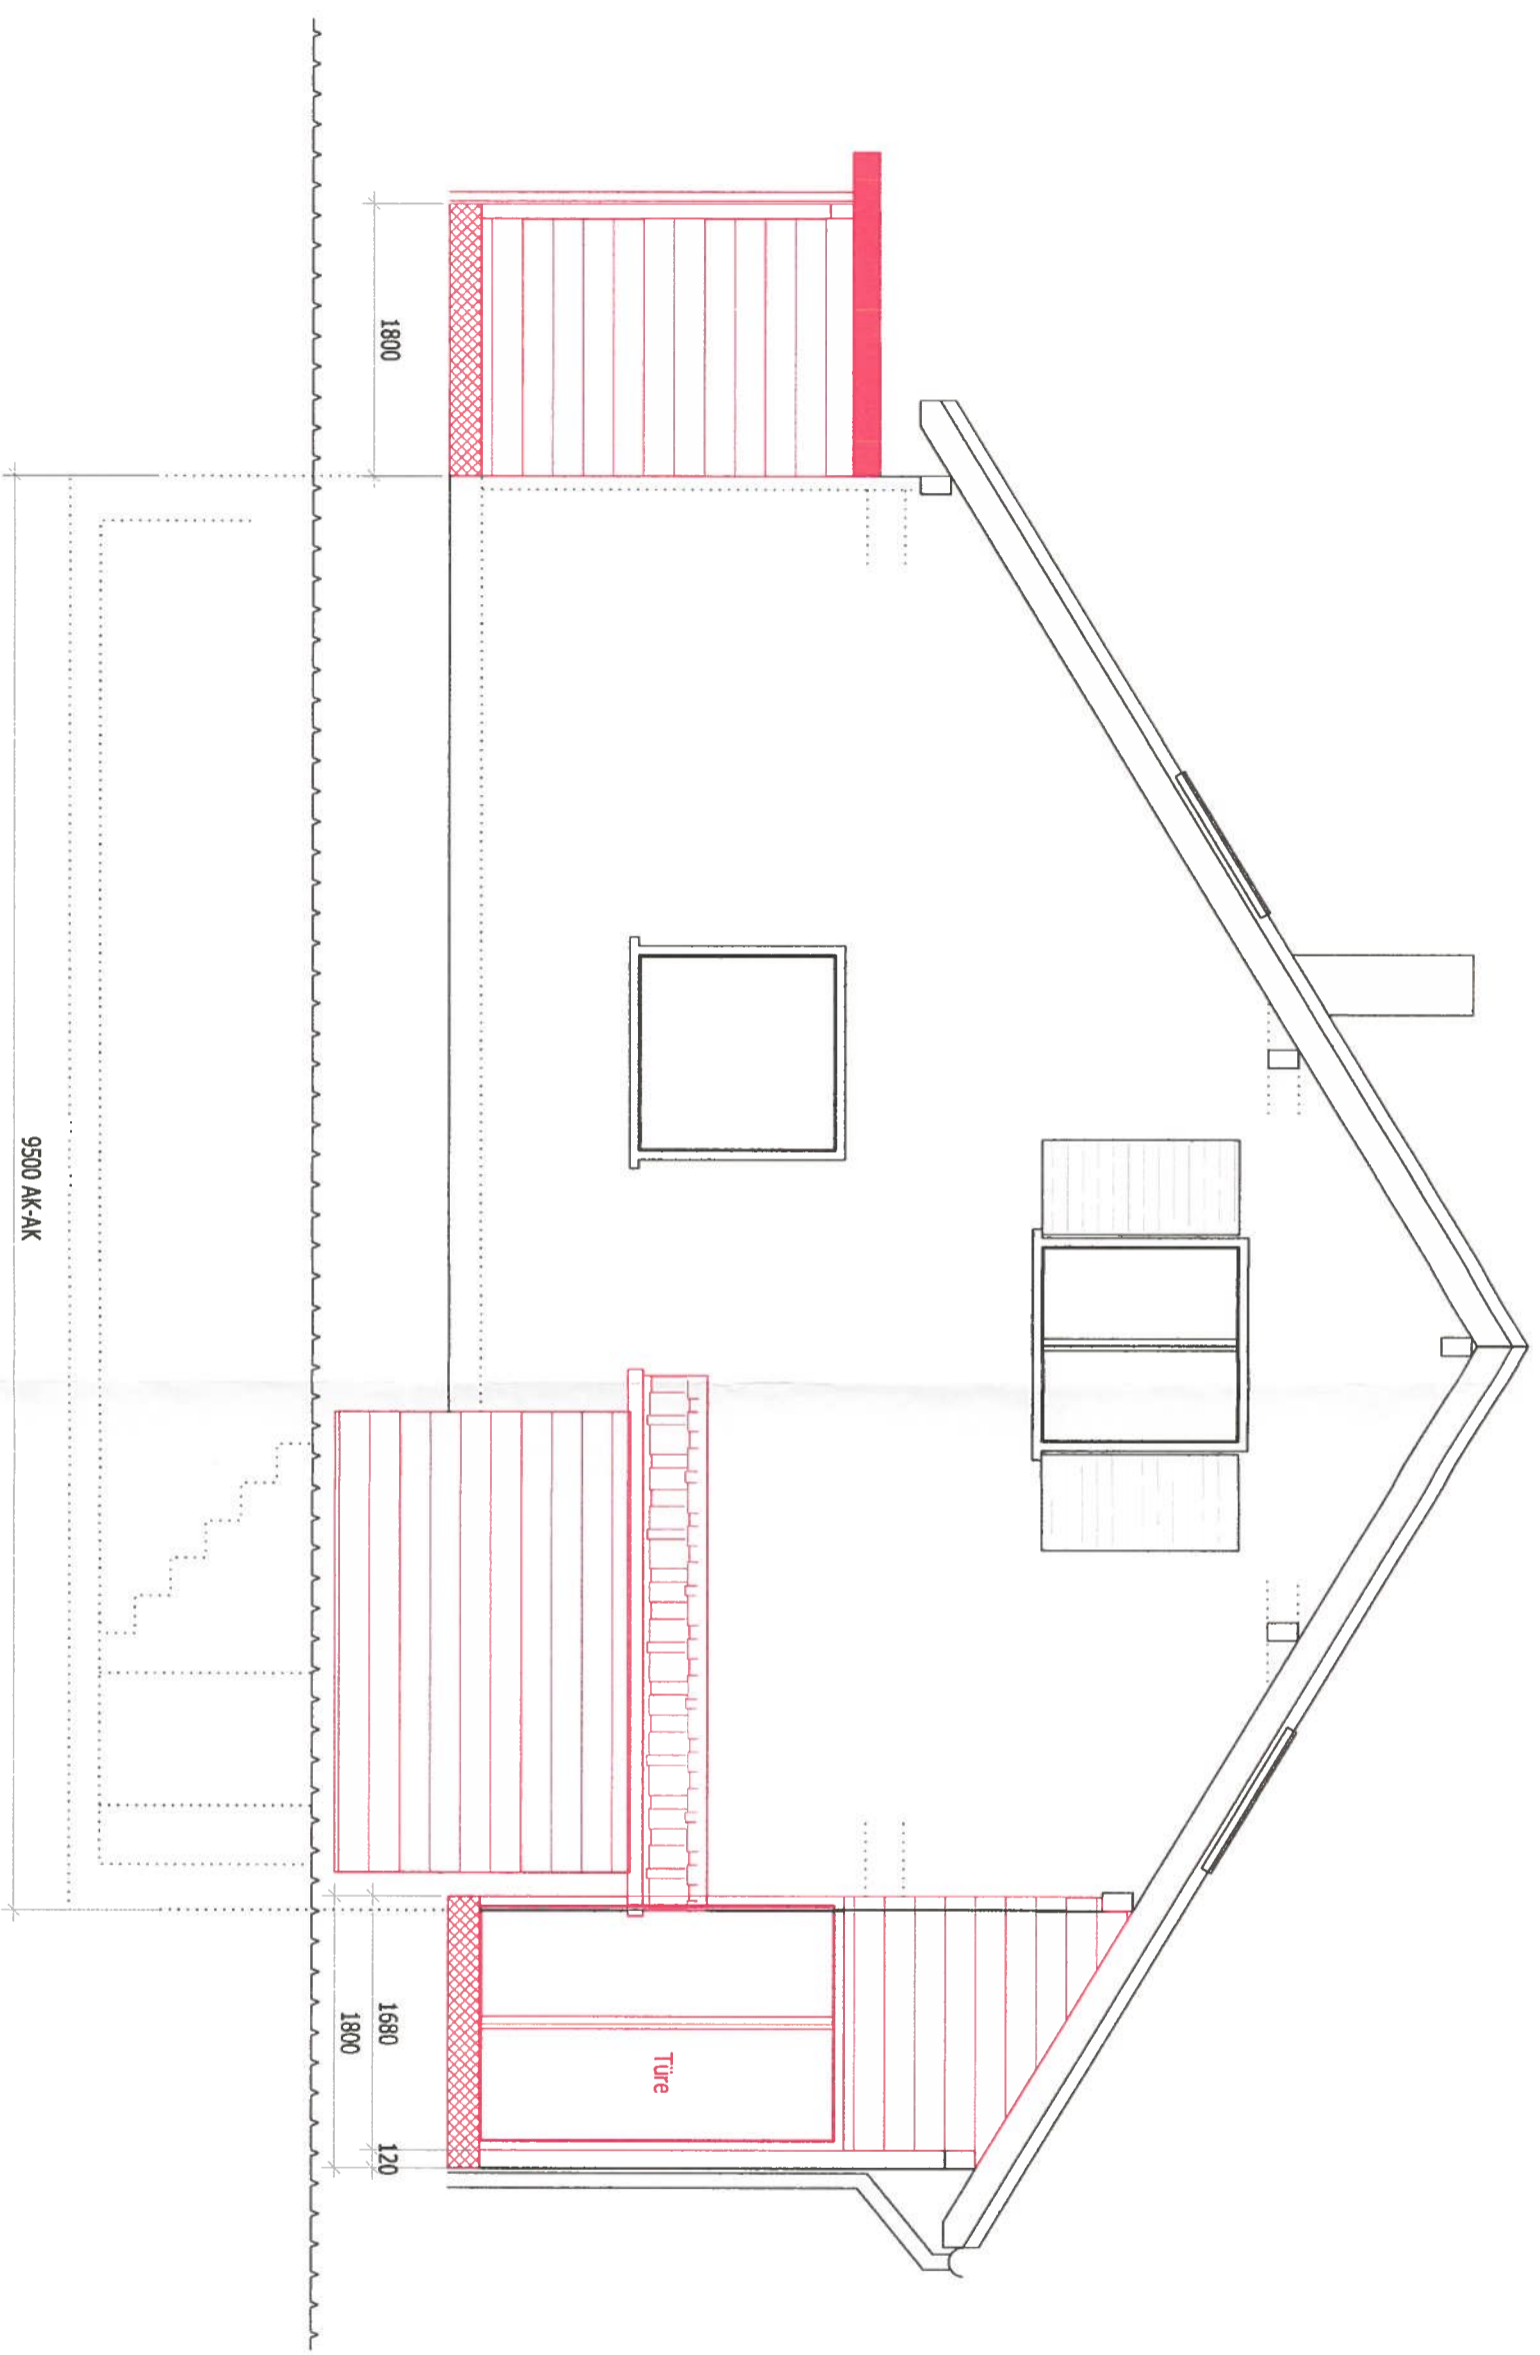

Gemeindeverwaltung Biglen

- 9. März 2020

Eingang A-Nr.

Bauherr:

Stefan und Andrea
Eichenberger
Hutmatten 10
3507 Biglen

Datum:

21. Feb. 2020

Unterschrift:

[Signature]

Projektfassender:

Schärer Holzbau
Hasli 2
3507 Biglen

Datum:

21. Feb. 2020

Unterschrift:

[Signature]

- Neu
- Bestand
- Abbruch

Mst. 1:50
Plan: A3

Fassade West