



Zonenplan und Baureglement

Zone mit Planungspflicht (ZPP) Nr. 11 "Dättlig"
 Änderung im ordentlichen Verfahren nach BauG Art. 58 ff.

Zonenplan

Bern, 16. März 2016

MITWIRKUNG


Die Änderung der baurechtlichen Grundordnung besteht aus:

- Zonenplan
- Baureglement

Weitere Unterlagen

- Bericht nach Art. 47 RPV

Mst 1 : 1'000
 Format: 30/148

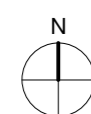

Adrian Strauss
 Raumplanung Entwicklung Städtebau


Optingenstrasse 54
 3013 Bern

Tel 031 335 10 10
 info@strausplan.ch
 www.strausplan.ch


Legende

- Festlegungen**
- Perimeter Wirkungsbereich
 - W2 Wohnzonen 2-geschossig
 - M2 Mischzonen 2-geschossig
 - M3 Mischzonen 3-geschossig
 - A Arbeitszonen
 - ZÜO Zonen mit bestehenden Überbauungsordnungen
 - ZPP Zonen mit Planungspflicht
 - ZÖN Zonen für öffentliche Nutzungen
 - ZSF Zonen für Sport und Freizeitanlagen
 - Trockenstandorte kommunal
- Hinweise**
- Gewässer offen/ eingedolt (nicht abschliessend aufgeführt)

Ausschnitt Zonenplan im Gebiet "Dättlig" ALT

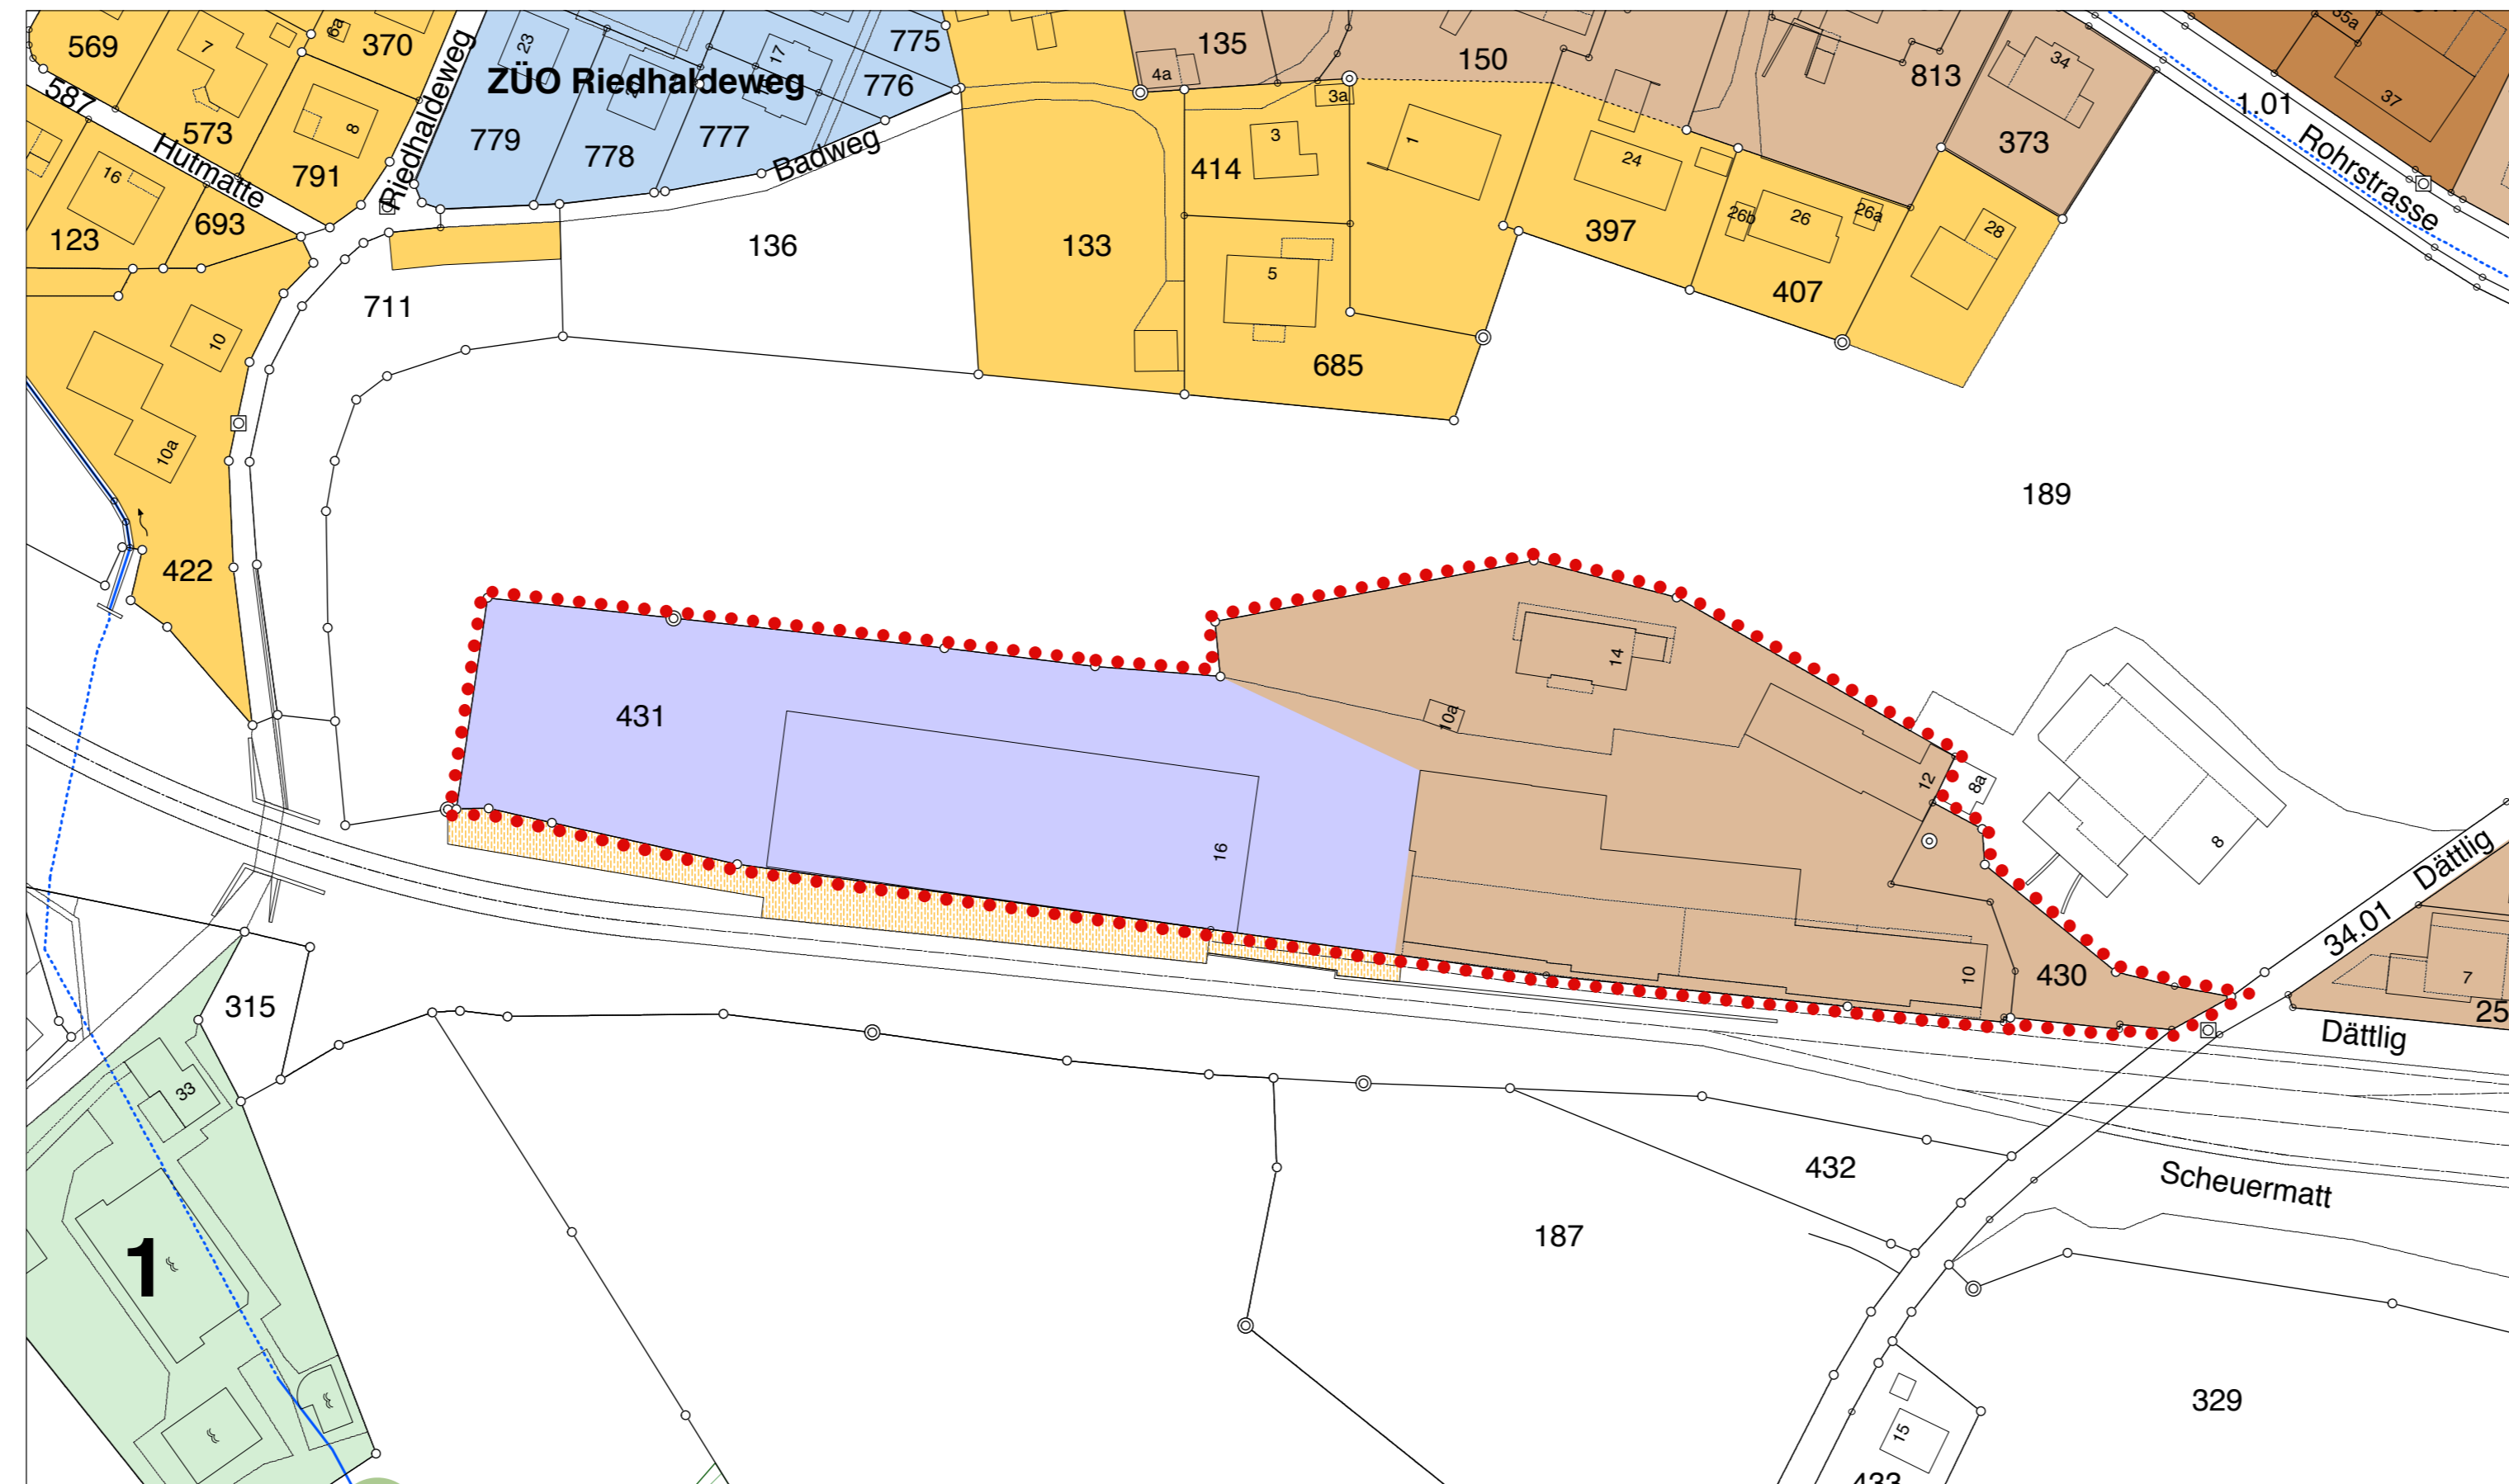

Ausschnitt Zonenplan im Gebiet "Dättlig" NEU

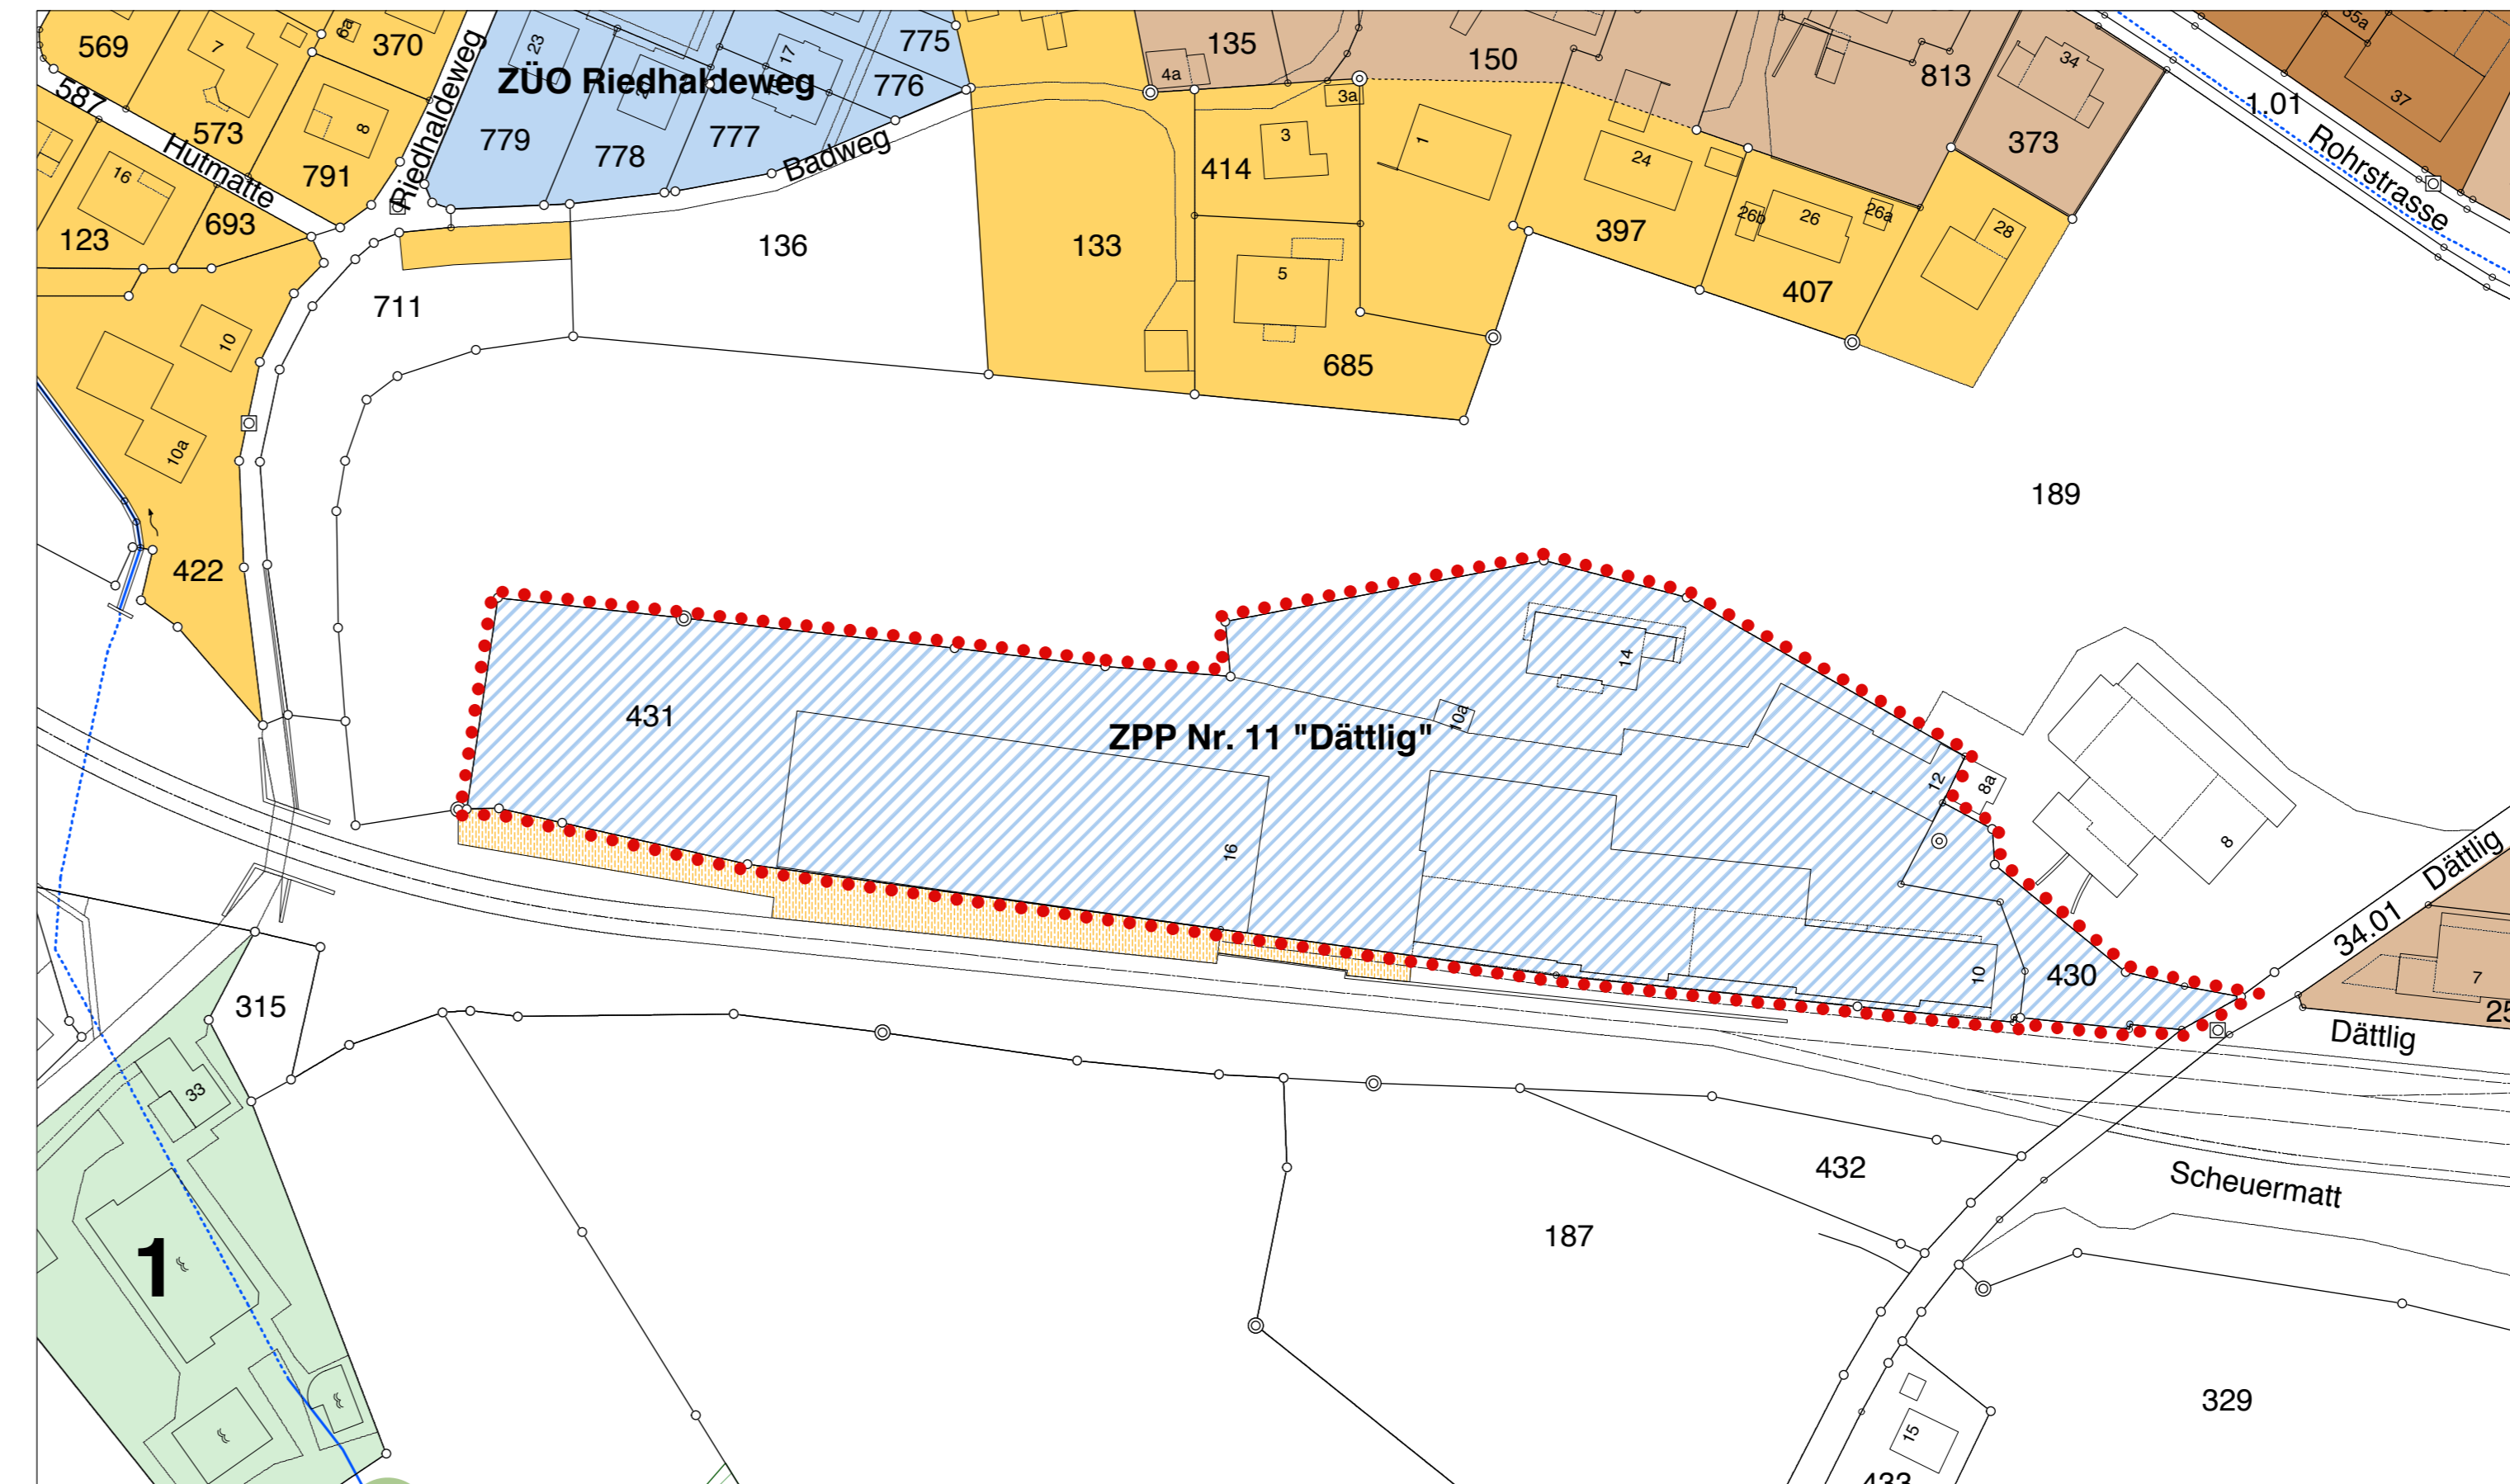

Genehmigungsvermerke

Mitwirkung vom	-
Vorprüfung vom	-
Publikation im Amtsblatt vom	-
Publikation im Anzeiger Region Bern vom	-
öffentliche Auflage vom	-
Einspracheverhandlungen am	-
erledigte Einsprachen	-
unerledigte Einsprachen	-
Rechtsverwahrungen	-

Beschlossen durch den Gemeinderat am	-
Beschlossen durch die Gemeindeversammlung am	-

Namens der Einwohnergemeinde	Der Präsident	Der Sekretär
	Peter Habegger	Ferdinand Zürcher

Die Richtigkeit dieser Angaben bescheinigt
 Biglen, den
 Der Gemeindegeschreiber

Ferdinand Zürcher

Genehmigt durch das Amt für Gemeinden und Raumordnung des Kantons Bern am