



Zonenplan und Baureglement

Zone mit Planungspflicht (ZPP) Nr. 11 "Dättlig"
 Änderung im ordentlichen Verfahren nach BauG Art. 58 ff.

Zonenplan

Bern, 19. Dezember 2018

ÖFFENTLICHE AUFLAGE


Die Änderung der baurechtlichen Grundordnung besteht aus:

- Zonenplan
- Baureglement

Weitere Unterlagen

- Bericht nach Art. 47 RPV


Mst 1 : 1'000
 Format: 30/147 cm

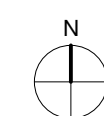


Legende

- Festlegungen**
- Perimeter Wirkungsbereich
 - A, B, C Sektoren
 - W2 Wohnzonen 2-geschossig
 - M2 Mischzonen 2-geschossig
 - M3 Mischzonen 3-geschossig
 - A Arbeitszonen
 - ZÜO Zonen mit bestehenden Überbauungsordnungen
 - ZPP Zonen mit Planungspflicht
 - ZSF Zonen für Sport und Freizeitanlagen
 - Trockenstandorte kommunal
 - Vermassung
- Hinweise**
- Gewässer offen / eingedolt (nicht abschliessend aufgeführt)

Ausschnitt Zonenplan im Gebiet "Dättlig" ALT

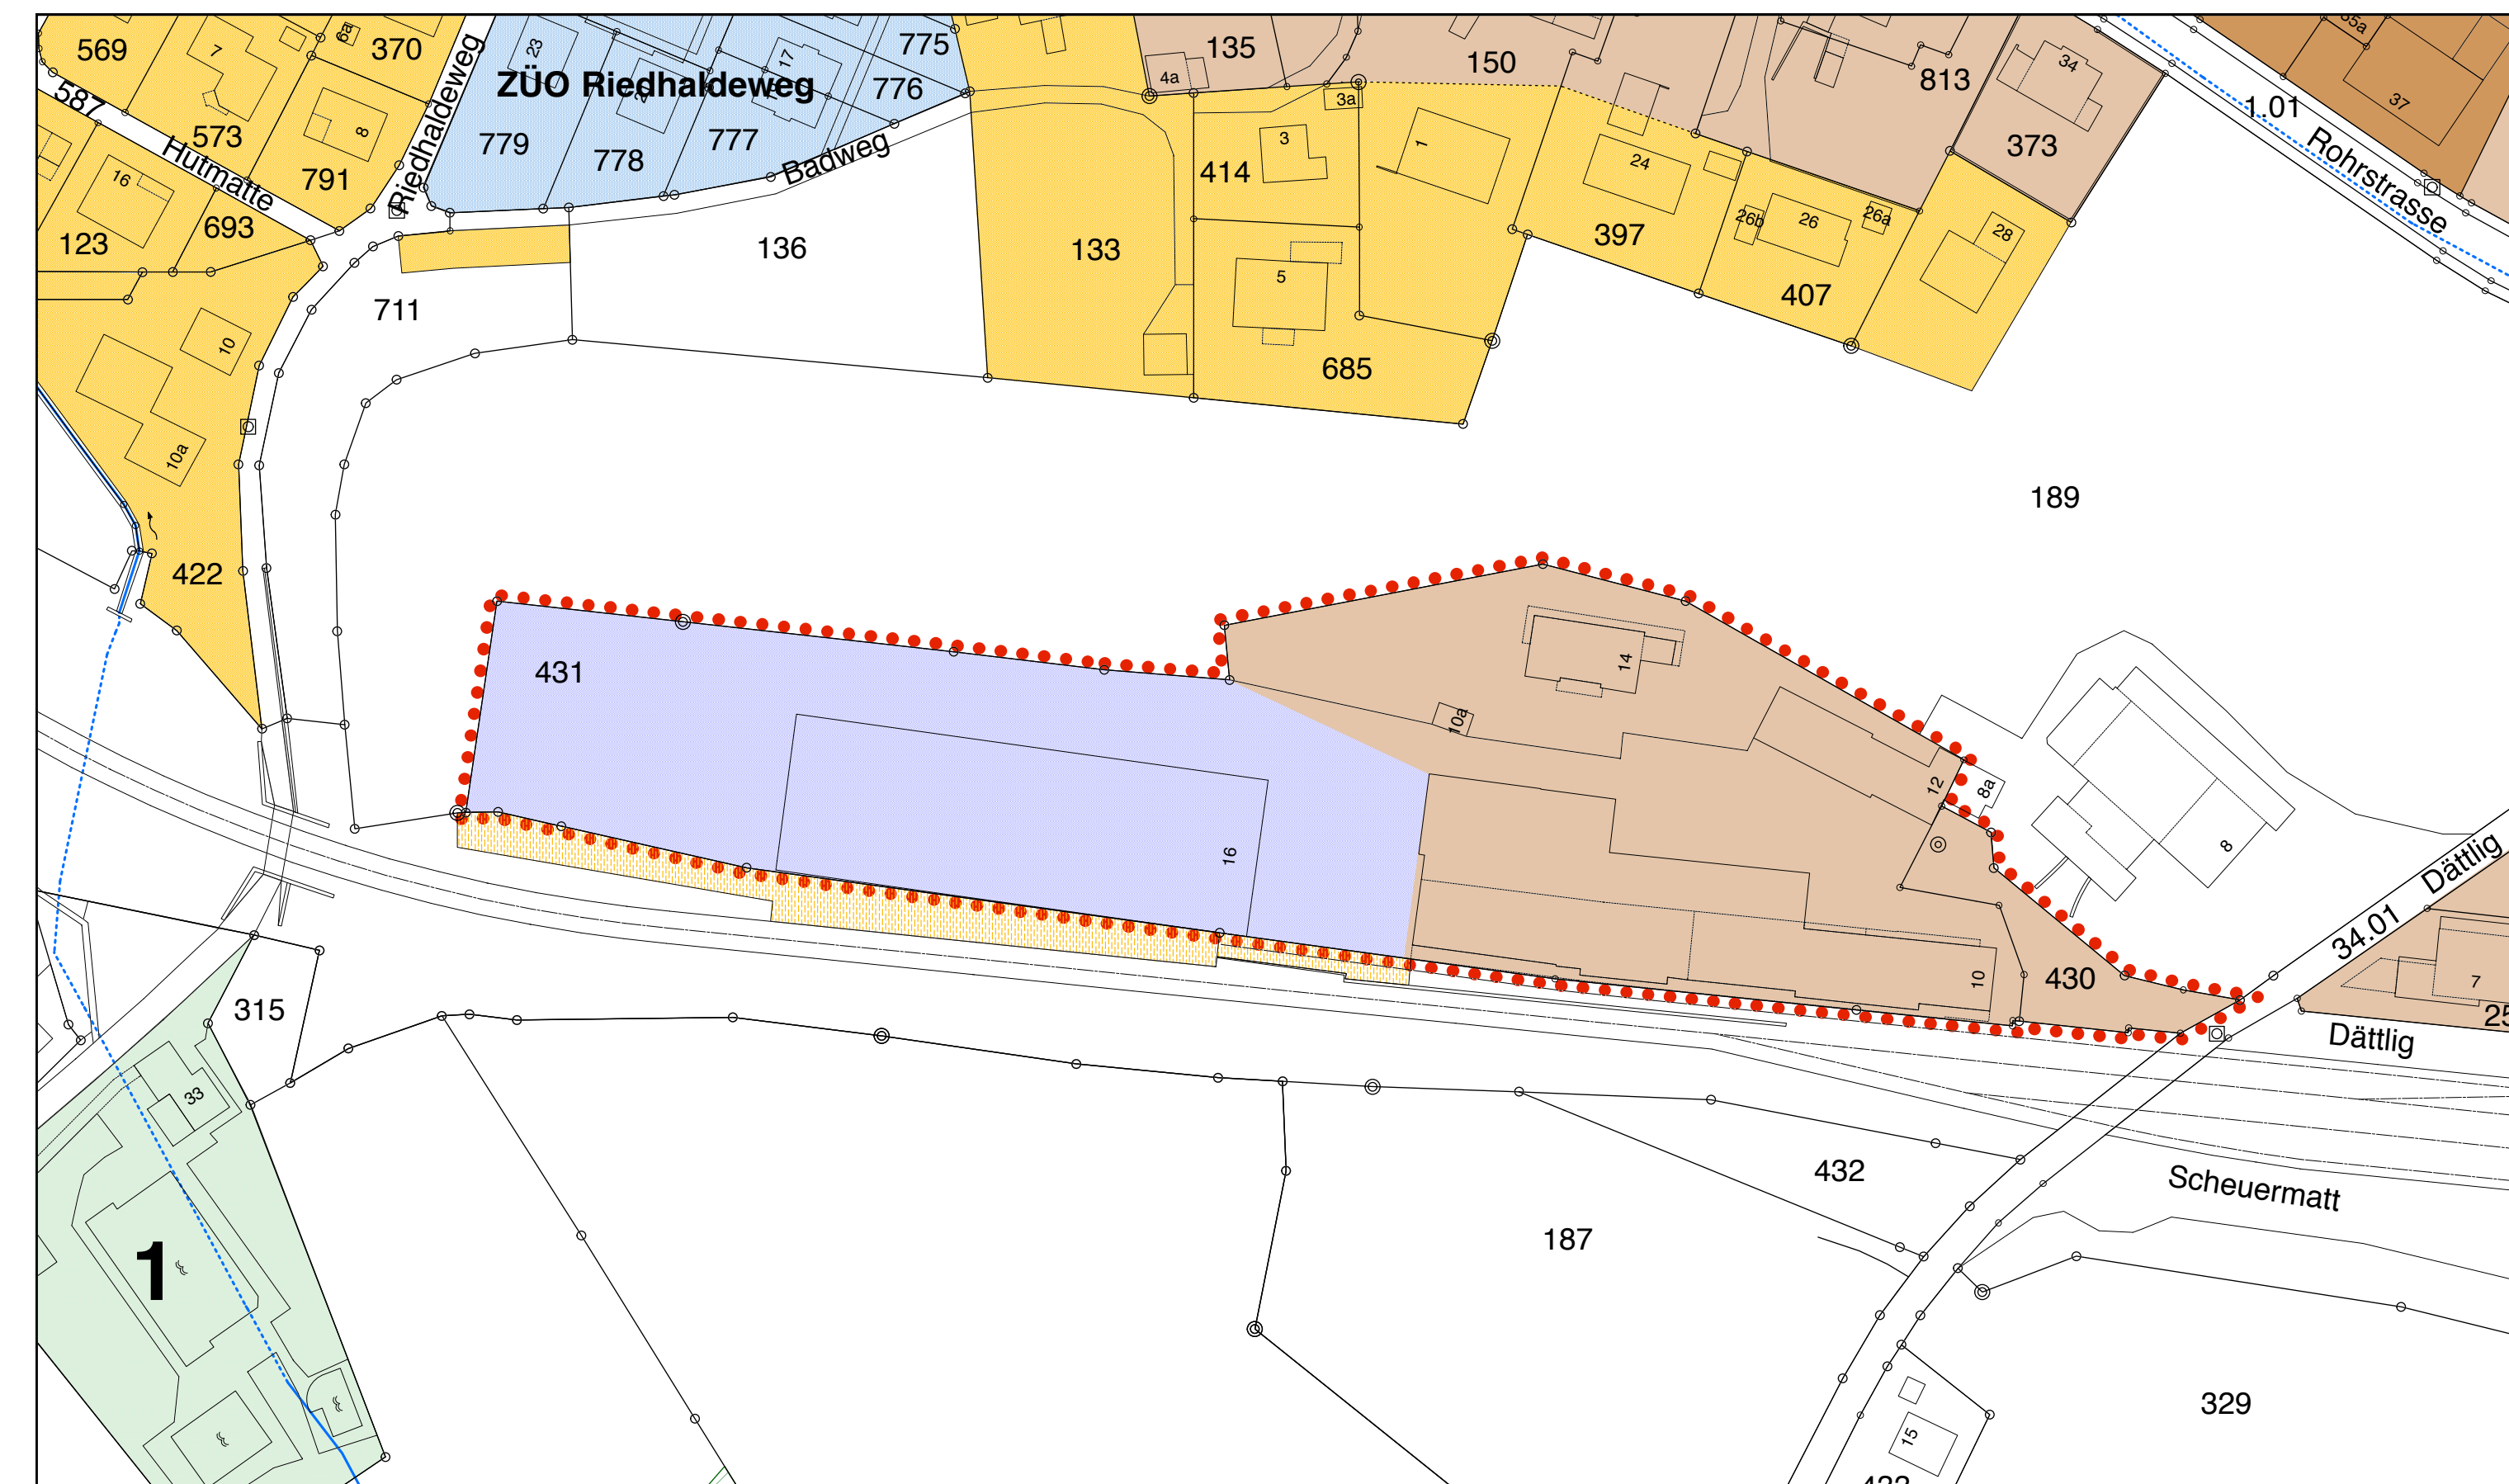

Ausschnitt Zonenplan im Gebiet "Dättlig" NEU

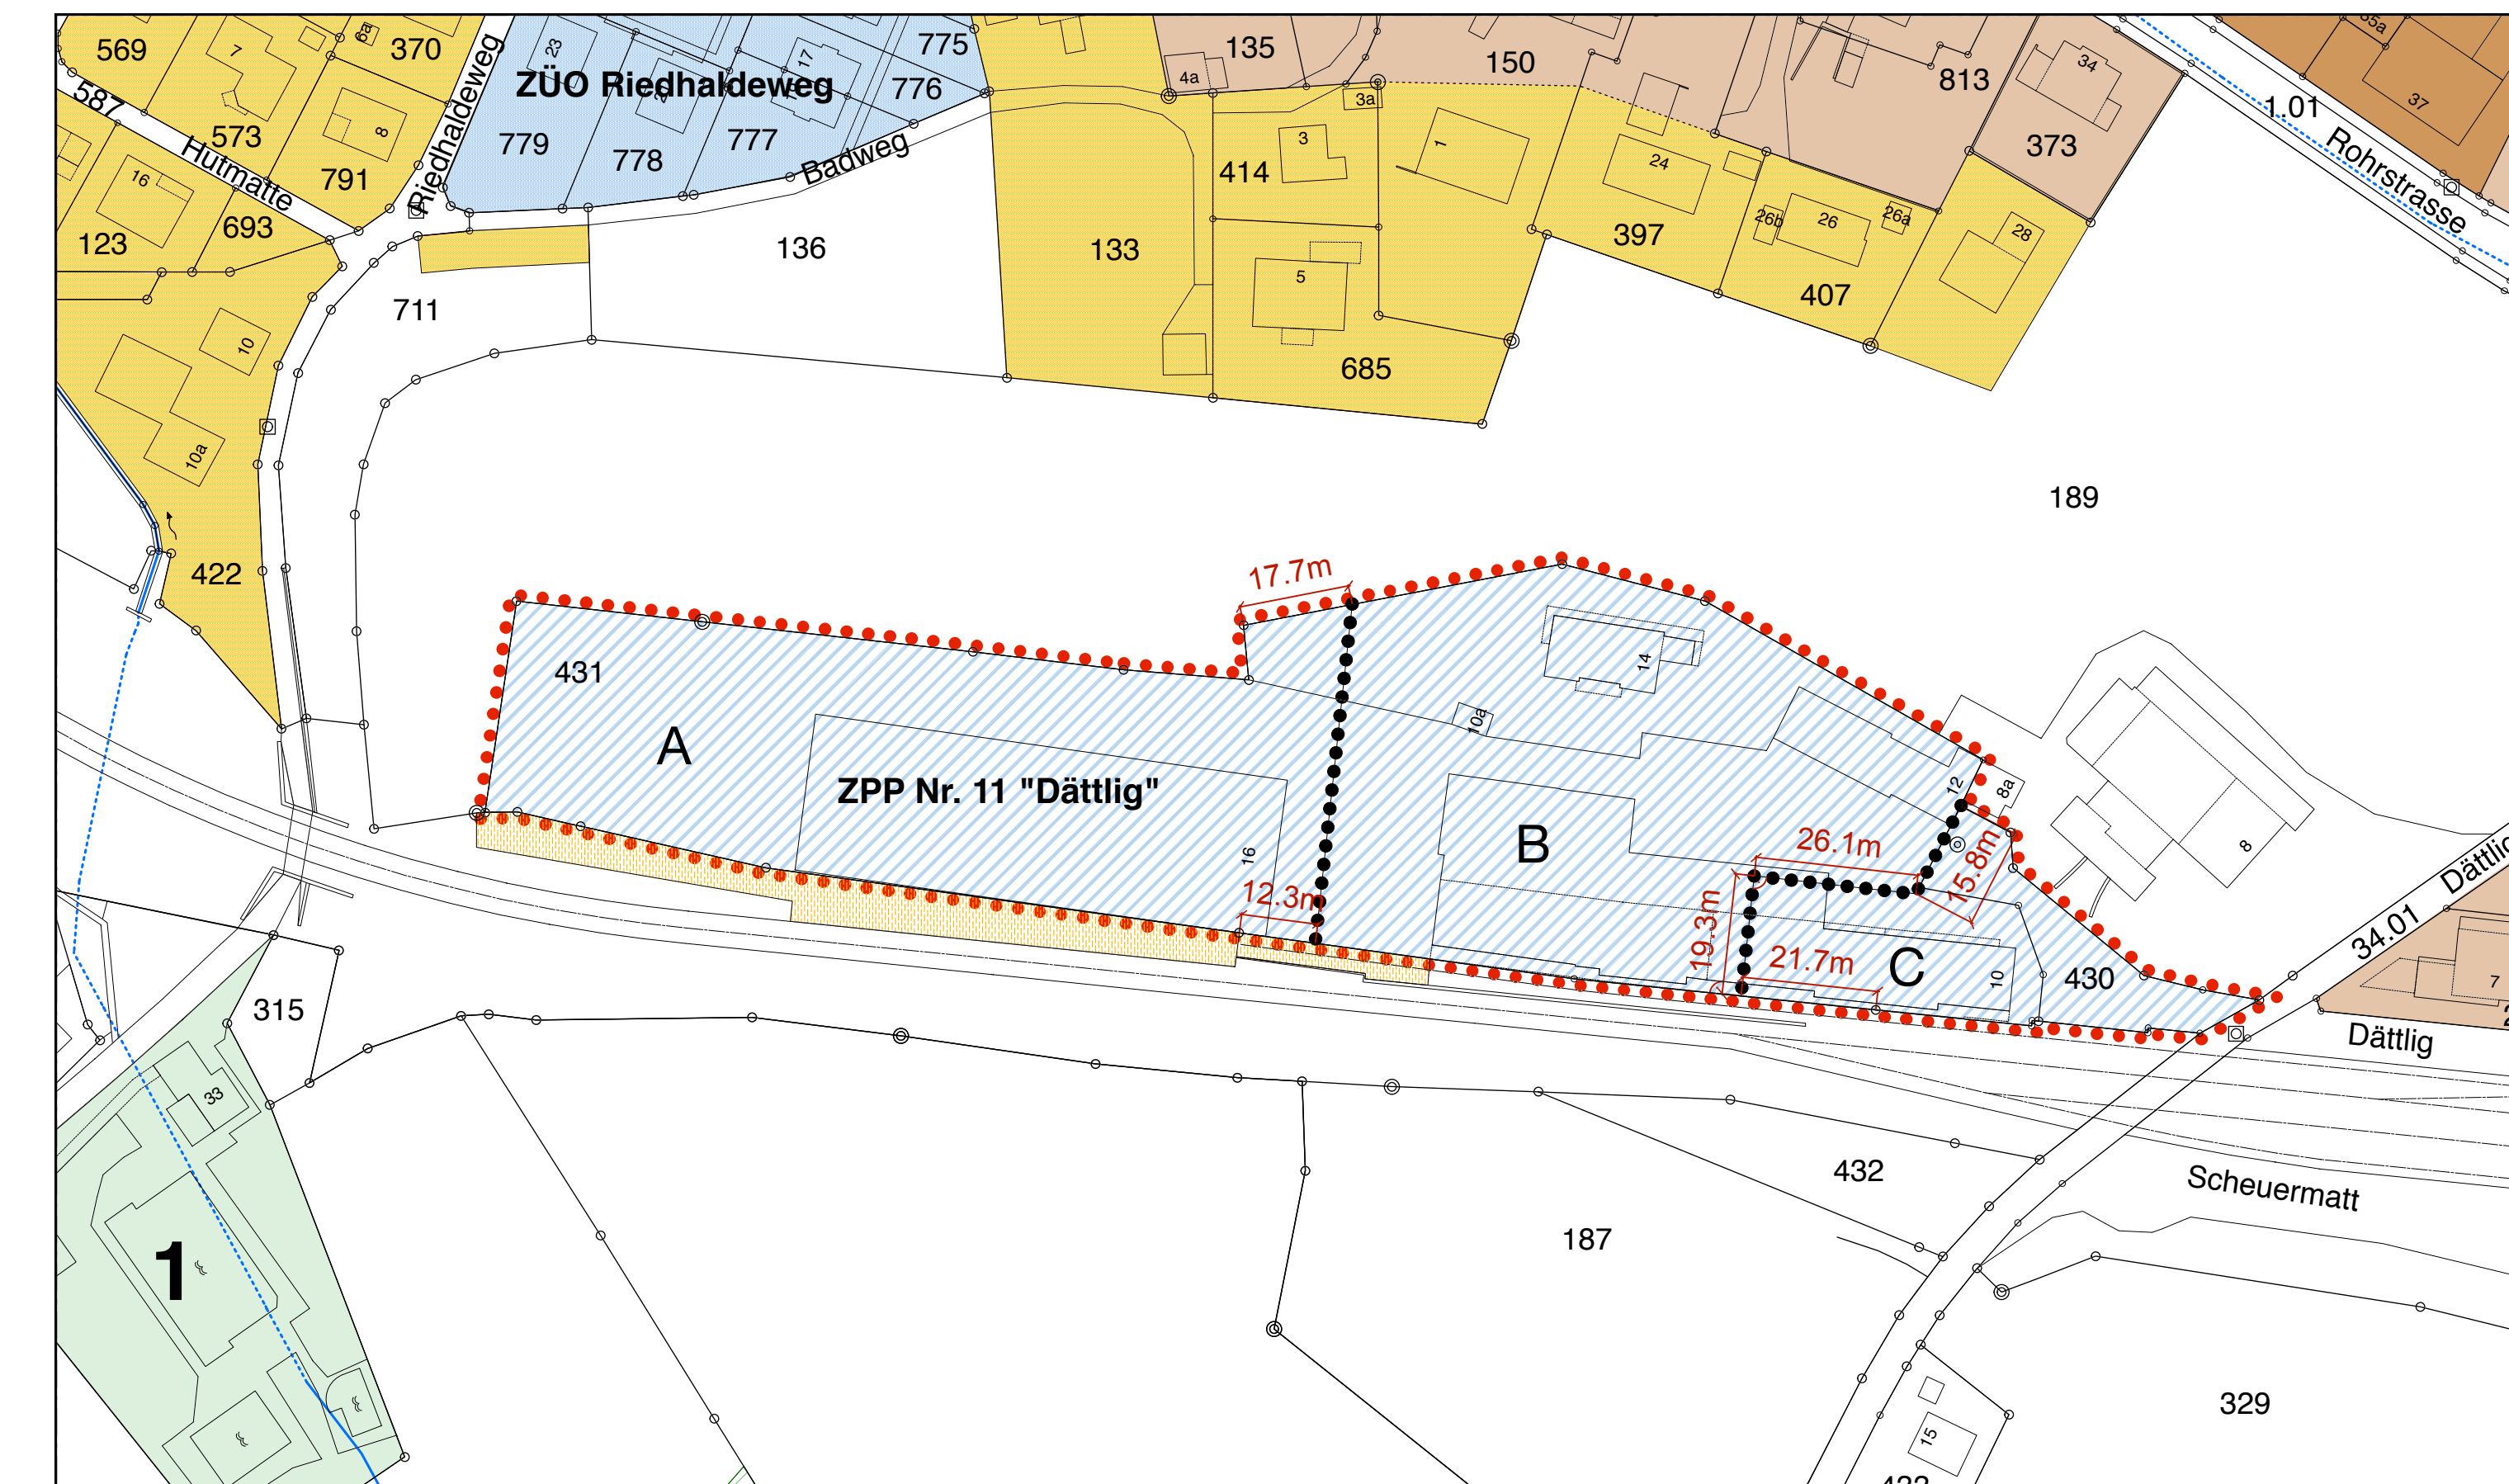

Genehmigungsvermerke

Mitwirkung vom	9. Mai 2016 bis 8. Juni 2016
1. Vorprüfung vom	22. Februar 2018
2. Vorprüfung vom	19. Oktober 2018
Publikation im Amtsblatt vom	-
Publikation im amtlichen Anzeiger vom	-
öffentliche Auflage vom	-
Einspracheverhandlungen am	-
erledigte Einsprachen	-
unerledigte Einsprachen	-
Rechtsverwahrungen	-

Beschlossen durch den Gemeinderat am -
 Beschlossen durch die Gemeindeversammlung am -

Namens der Einwohnergemeinde
 Der Präsident
 Der Sekretär
 Peter Habegger
 Ferdinand Zürcher

Die Richtigkeit dieser Angaben bescheinigt
 Biglen, den
 Der Gemeindeschreiber
 Ferdinand Zürcher

Genehmigt durch das Amt für Gemeinden und Raumordnung des Kantons Bern am