



Zonenplan und Baureglement

Zone mit Planungspflicht (ZPP) Nr. 7 "Halden"
 Änderung im ordentlichen Verfahren nach BauG Art. 58 ff.

Zonenplan


Bern, 19. Oktober 2017

AUFLAGE

Die ZPP Nr. 7 "Halden" besteht aus:

- Zonenplan
 - Baureglement (Art. 312)
- Weitere Unterlagen
- Erläuterungsbericht nach Art. 47 RPV

Mst 1 : 1'000
 Format: 30/84

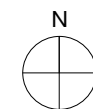

Adrian Strauss
 Raumplanung Entwicklung Städtebau


Optingenstrasse 54
 3013 Bern

Tel 031 335 10 10
 info@straussplan.ch
 www.straussplan.ch


Legende

Festlegungen	
	Perimeter Wirkungsbereich
	W2 Wohnzonen 2-geschossig
	M2 Mischzonen 2-geschossig
	ZÜO Zonen mit bestehenden Überbauungsordnungen
	ZPP Zonen mit Planungspflicht
	Sektoren
	ZÖN Zonen für öffentliche Nutzungen
	GR Grünzonen
	Ortsbilderhaltungsgebiete
	Hecken, Feldgehölze, Uferbestockungen
	Einzelbäume, Hofbäume
	Gewässerraum
	Vermassung
	bestehende verbindliche Waldgrenze gemäss Art. 10 WaG
	Landschaftsschutzgebiete
	Archäologisches Schutzgebiet
Hinweise	
	Wald
	Gewässer offen/ eingedolt (nicht abschliessend aufgeführt)

Ausschnitt Zonenplan "Halden" ALT

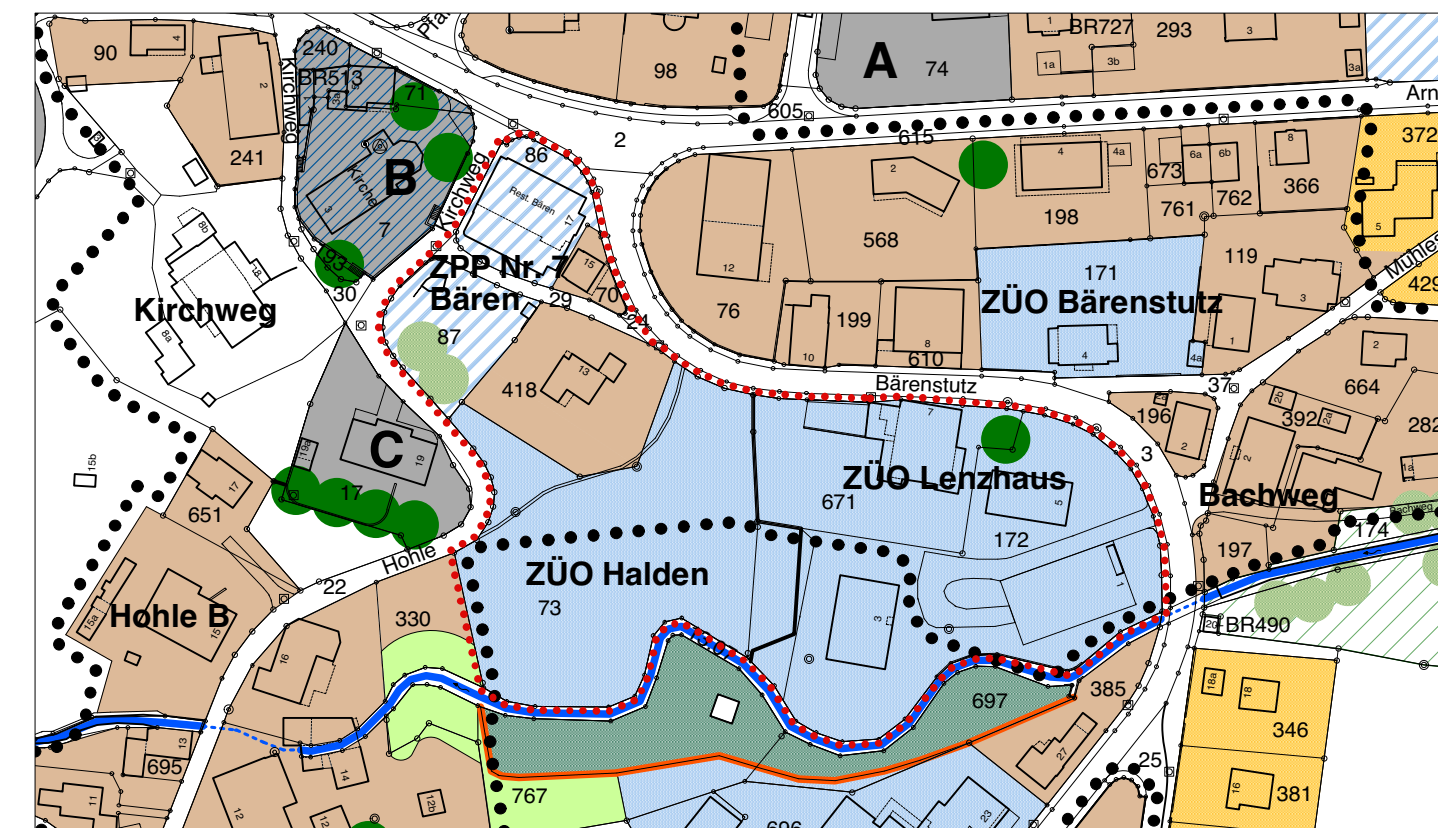

Ausschnitt Zonenplan "Halden" NEU

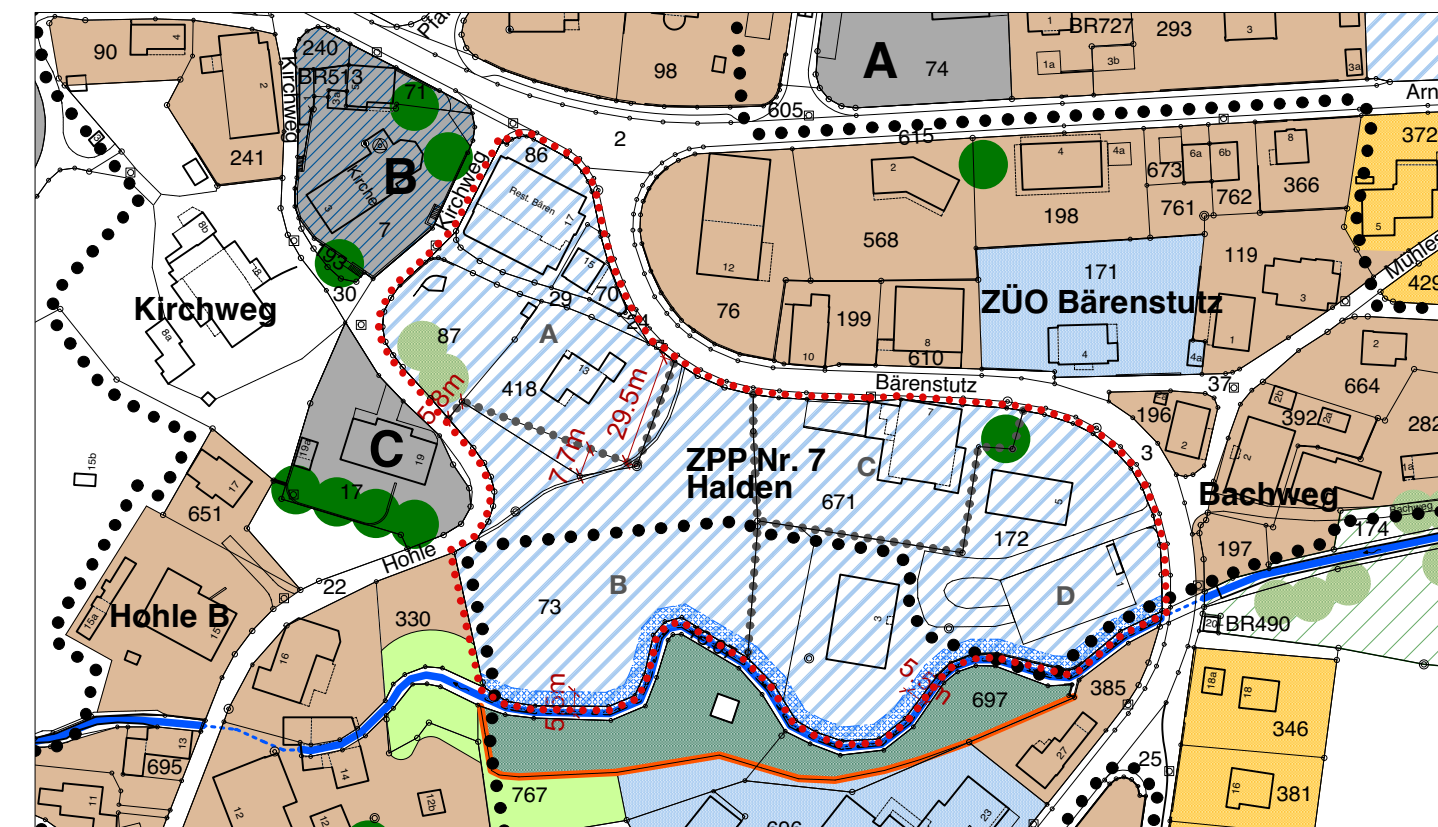

Genehmigungsvermerke

Mitwirkung vom	23. Januar 2015 bis 23. Februar 2015
1. Vorprüfung vom	22. Dezember 2015
2. Vorprüfung vom	30. November 2016
Abschliessende Vorprüfung vom	02. Oktober 2017
Publikation im Amtsblatt am	...
Publikation im Amtlichen Anzeiger am	...
Öffentliche Auflage am	...
Einspracheverhandlungen am	...
erledigte Einsprachen	...
unerledigte Einsprachen	...
Rechtsverwahrungen	...
Beschlossen durch den Gemeinderat am	...
Beschlossen durch die Gemeindeversammlung am	...
Namens der Einwohnergemeinde	
Der Präsident	Der Gemeindegeschreiber
Peter Habegger	Ferdinand Zürcher
Die Richtigkeit dieser Angaben bescheinigt	
Biglen, den	
Der Gemeindegeschreiber	
Ferdinand Zürcher	
Genehmigt durch das Amt für Gemeinden und Raumordnung des Kantons Bern	