


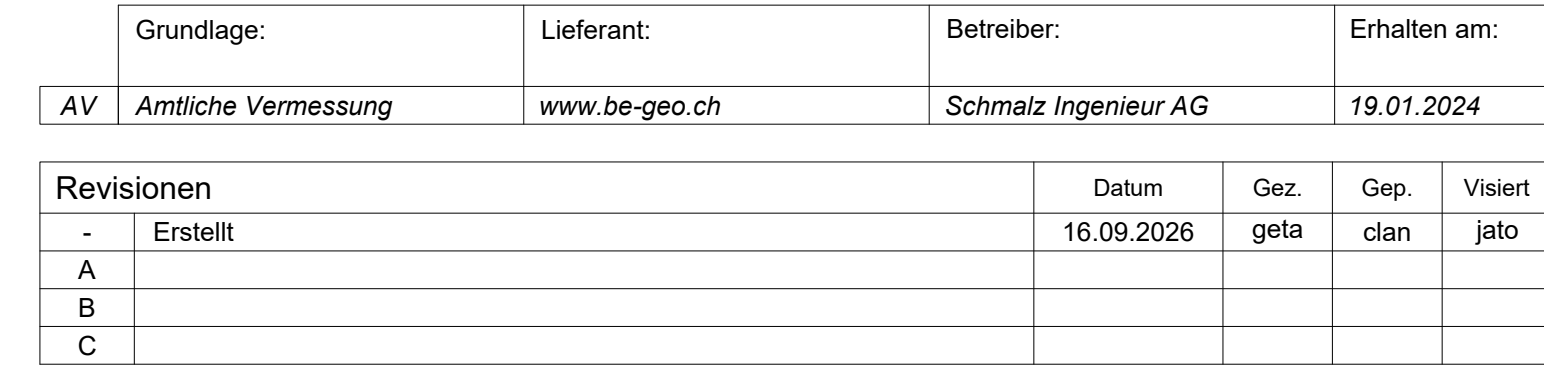

**Kanton Bern  
Canton de Bern**

Bau- und Verkehrsdirektion  
Tiefbauamt  
Obertingenurkreis II

2

## Strassenplan

Dokument Nr. 2

Strassen-Nr. Kantonsstrasse Nr. 229

Projekt-Nr. 420.20450

Strassenzug Kiesen - Schafhausen

Plan-Nr. 42'500'220.33\_002

Gemeinde Biglen

Format 450x1470

Projekt vom 13.11.2025

Revidiert

## Situationsplan 1:200

### Biglen, Velomassnahmen Thunstrasse Abschnitt 2

Projektverfassende

**Gruener AG**  
Industriestrasse 1  
CH-3052 Zollikofen  
T +41 31 544 24 24  
zollikofen@gruner.ch

Plangenehmigung