


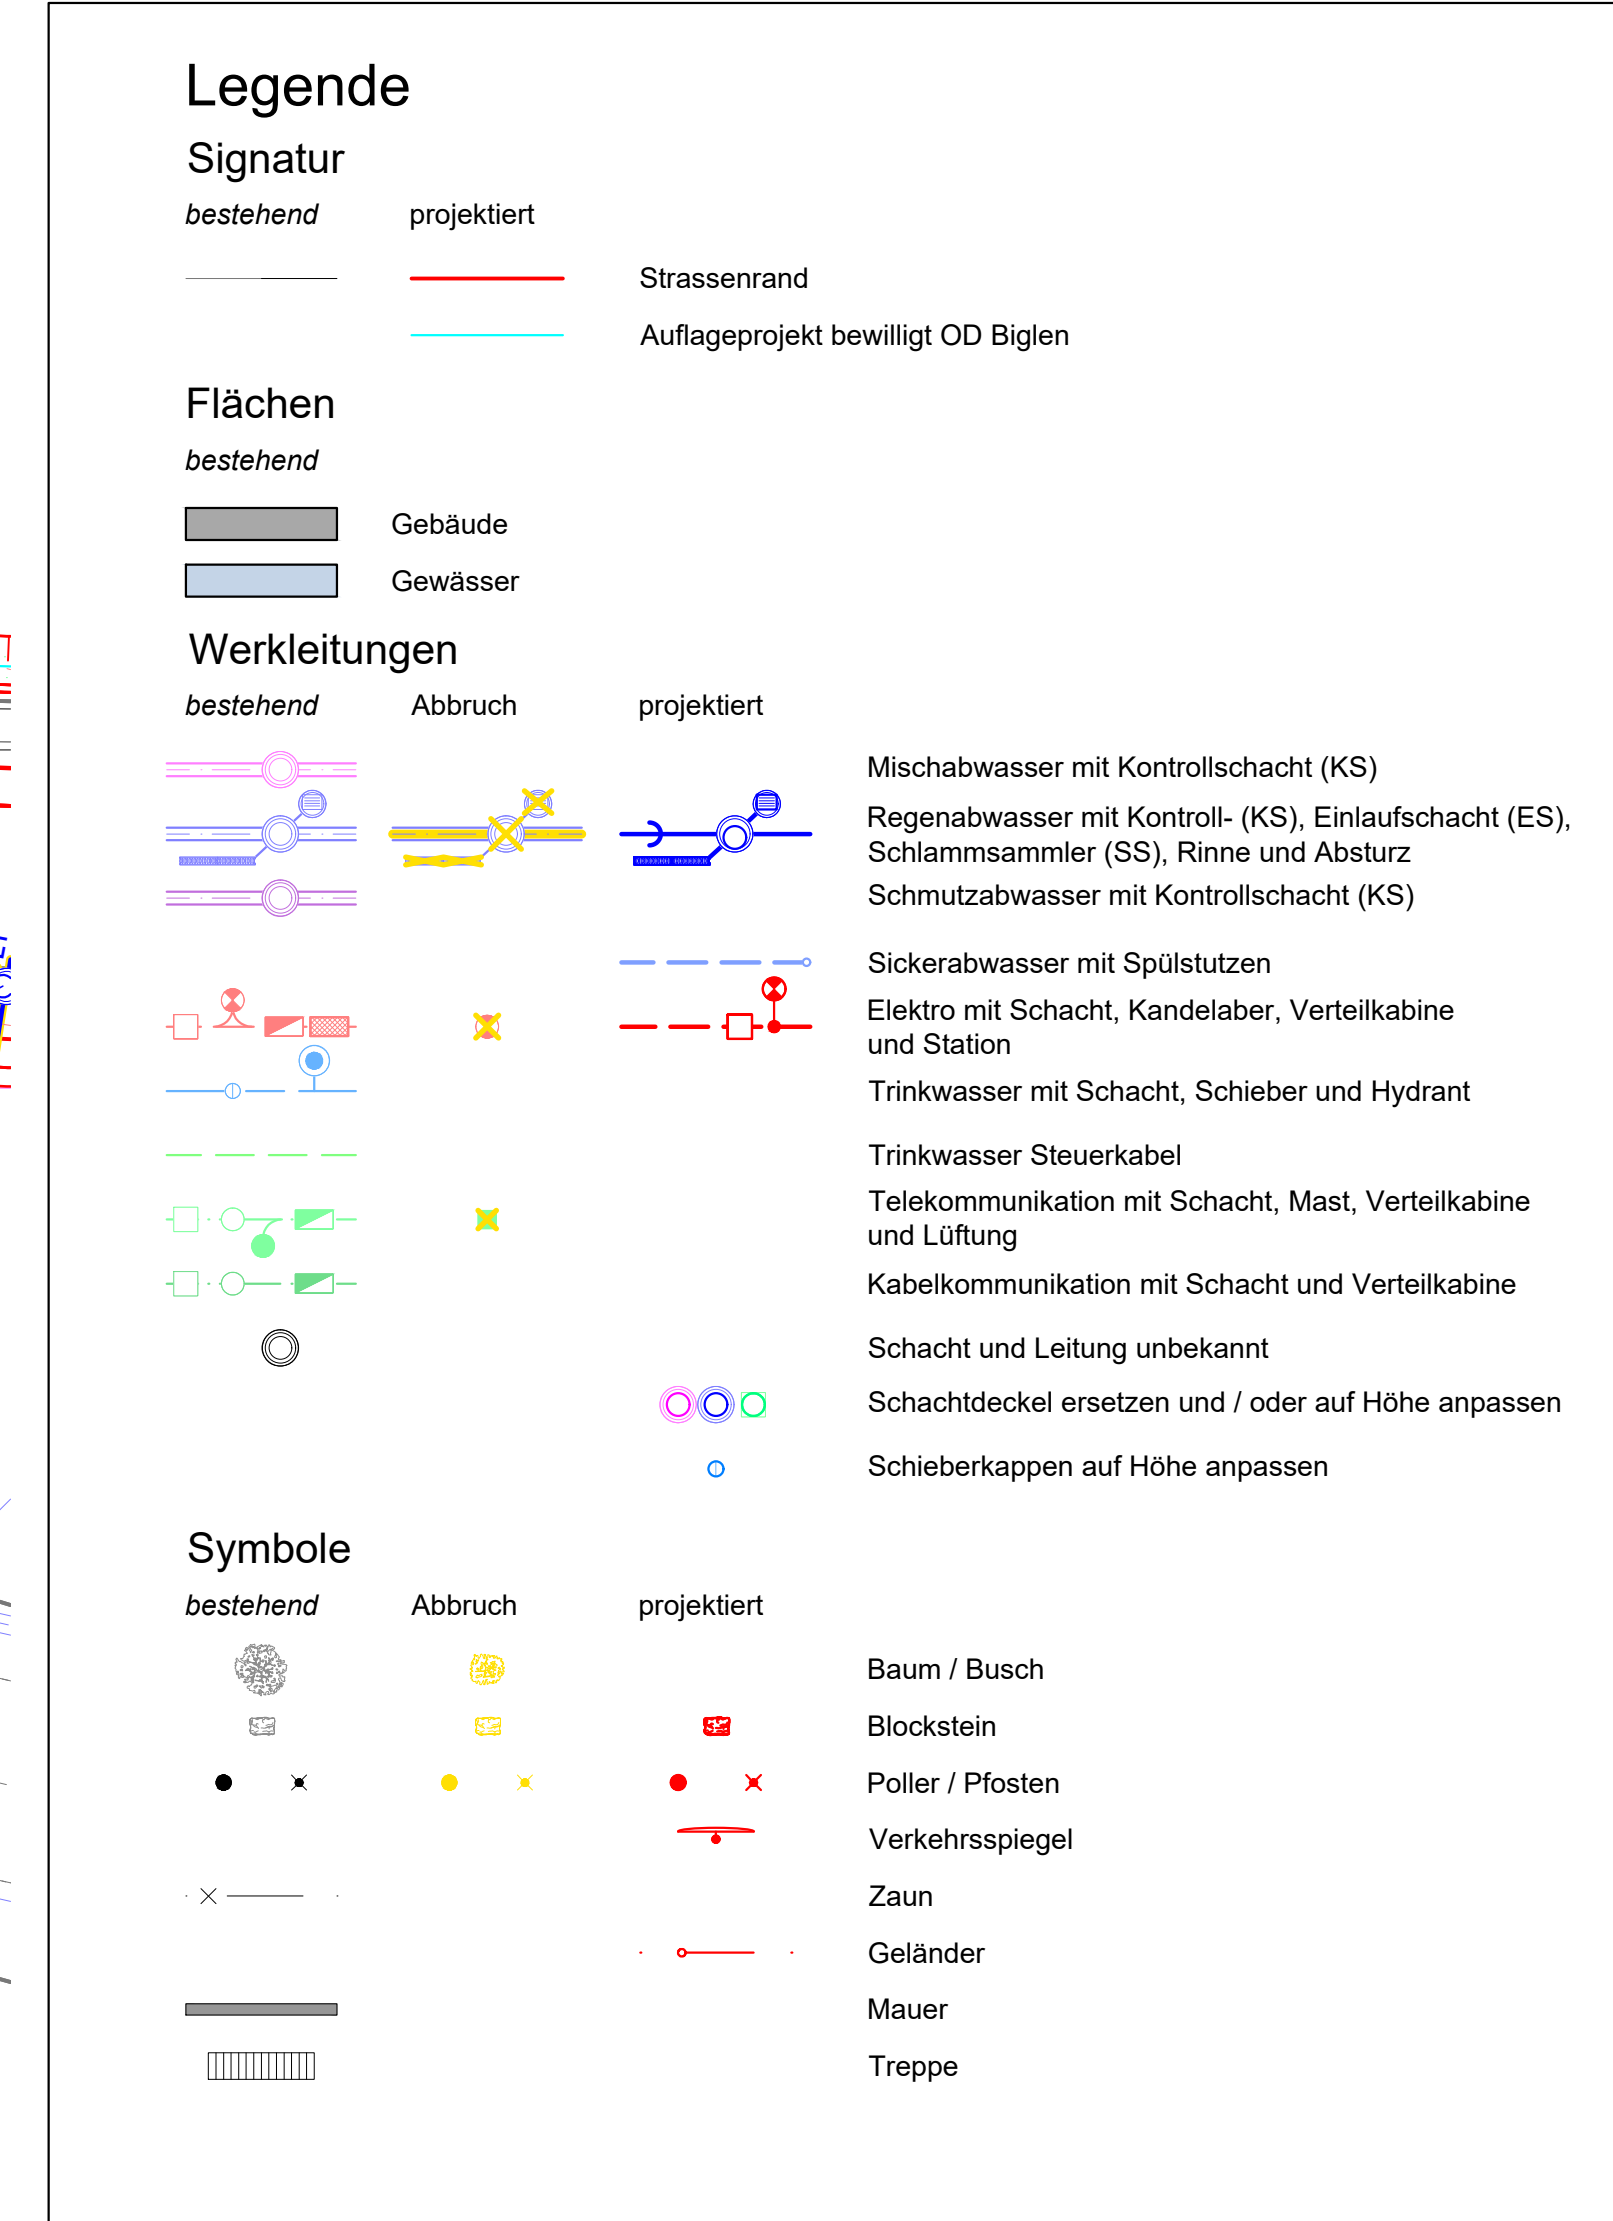

	Grundlage:	Lieferant:	Betreiber:	Erhalten am:
WK1	Abwasser	C+S Ingenieure AG	Einwohnergemeinde Biglen	23.01.2024
	Druckwasser	Infragon Ingenieure AG	Einwohnergemeinde Biglen	24.01.2024
	Elektron	Infragon Ingenieure AG	EV Biglen	24.01.2024
	Telefon	Swisscom	Swisscom	23.01.2024
	TV	Sunrise GmbH	UPG Schweiz GmbH	29.01.2024
	"Deckelhöhen gem. Vermessung Digital Survey AG			
AV	Ämtliche Vermessung	www.be-geo.ch	Schmalz Ingenieur AG	19.01.2024

Revisionen		Datum	Gez.	Gep.	Visiert
-	Erstellt	16.09.2026	geta	clan	jato
A					
B					
C					



Kanton Bern
Canton de Bern

Bau- und Verkehrsdirektion
Tiefbauamt
Oberingenieurskreis II

9

Orientierende Unterlage
Dokument Nr. 9

Strassen-Nr.	Kantonsstrasse Nr. 229	Projekt-Nr.	420.20450
Strassenzug	Kiesen - Schaffhausen	Plan-Nr.	42'500'220.33_201
Gemeinde	Biglen	Format	450x1470
Projekt vom	13.11.2025	Revidiert	

Werkleitungsplan 1:200

Biglen, Velomassnahmen Thunstrasse

Abschnitt 1

Projektverfassende

Gruener AG
Industriestrasse 1
CH-3052 Zollikofen
T +41 31 544 24 24
zollikofen@gruener.ch