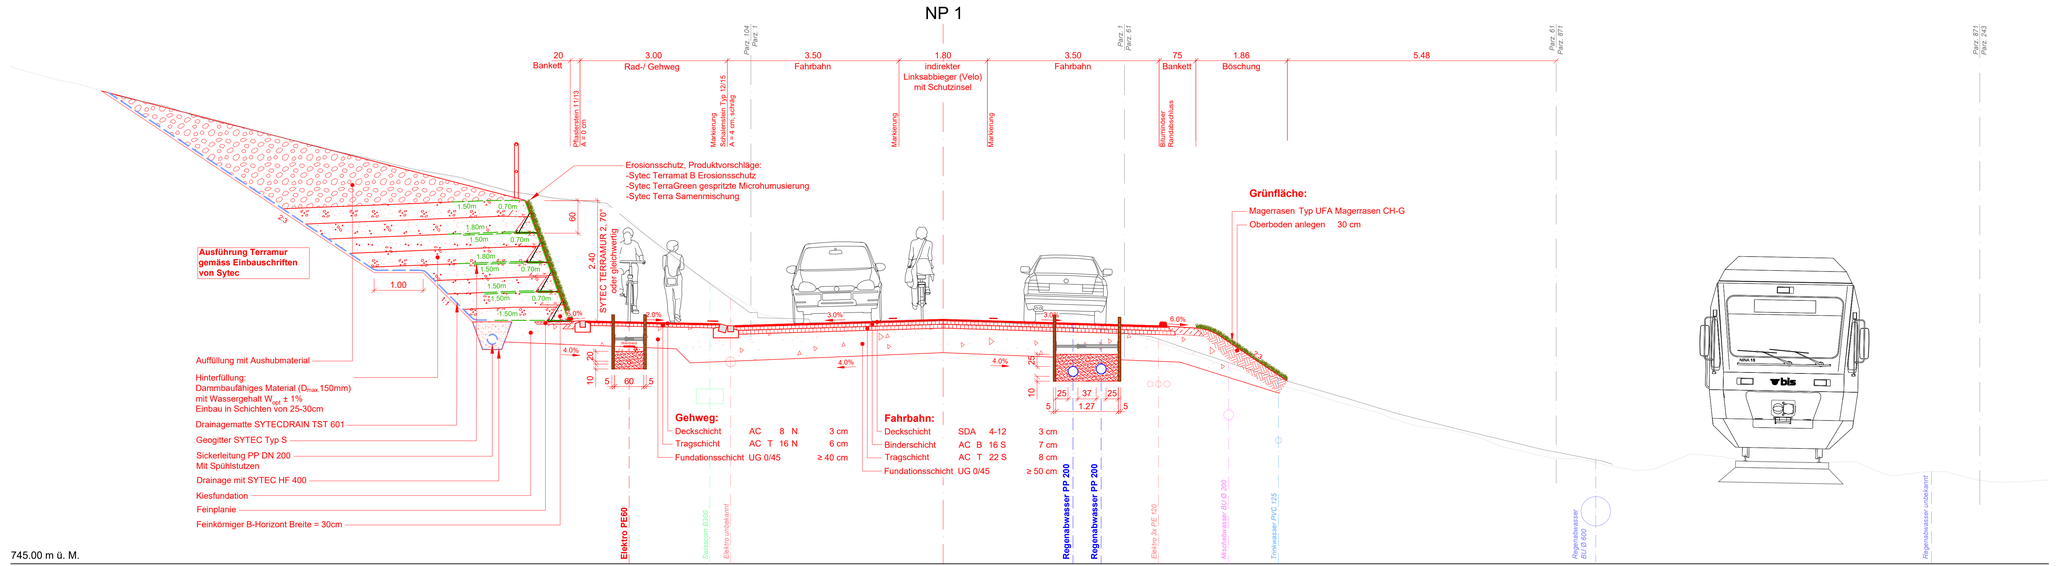

	Grundlage:	Lieferant:	Betreiber:	Erhalten am:
AV	*Amtliche Vermessung*	*www.be-geo.ch*	*Schmalz Ingenieur AG*	*19.01.2024*

Revisionen		Datum	Gez.	Gep.	Visiert
-	Erstellt	28.09.2026	geta	clan	jato
A					
B					
C					

Kanton Bern
Canton de Bern

Bau- und Verkehrsdirektion
Tiefbauamt
Oberingenieurkreis II

11

Orientierende Unterlage
Dokument Nr. 11

Strassen-Nr.	Kantonsstrasse Nr. 229	Projekt-Nr.	420.20450
Strassenzug	Kiesen - Schafhausen	Plan-Nr.	42'500'220.33_541
Gemeinde	Biglen	Format	297x1050
Projekt vom	13.11.2025	Revidiert	

Normalprofilplan 1:50

Biglen, Velomassnahmen Thunstrasse

Projektverfassende
Gruner AG
Industriestrasse 1
CH-3052 Zollikofen
T +41 31 544 24 24
zollikofen@gruner.ch

Plangenehmigung