KANTON BERN

GEMEINDE BIGLEN

San. Riedhaldenweg inkl. Werkleitungen Biglen

Bauprojekt

Situation Strasse 1:200

c+s ingenieure ag

Kathrinenstrasse 20
3073 Gümligen
034 402 25 25

Worgenstrasse 2
3400 Burgdorf
034 423 21 23

Weidenkirchstrasse 1
4900 Langenthal
062 923 17 27

www.cs-ing.ch | info@cs-ing.ch

Plan Nr.									
24101_01	gez:	KGAG	24.03.2025	rev:	KGAG	16.05.2025	rev:	LDI	22.05.2025
	gepr:	SGL	24.03.2025	genr:	SGL	16.05.2025	genr:	SGL	22.05.2025

Format: 60x190

Legende Bestehend

- Gebäude
- Strasse
- Gehweg
- Vorplatz
- Mauer
- Gewässer
- Steilpalette / Randstein
- Vorplatz Verbundsteine
- Kiesplatz
- Blockstein
- Zaun
- Bäume / Hecke
- Verkehrsschild / Robidog

Legende Projekt

- Sanierung Strasse
- Bankett
- Anpassung
- Anpassung Vorplatz
- Schalenstein Typ 12 LU Spez
- Steilpalette SN8
- Auftrag
- Abtrag
- best. Schacht anpassen
- Einlaufschacht neu / anpassen

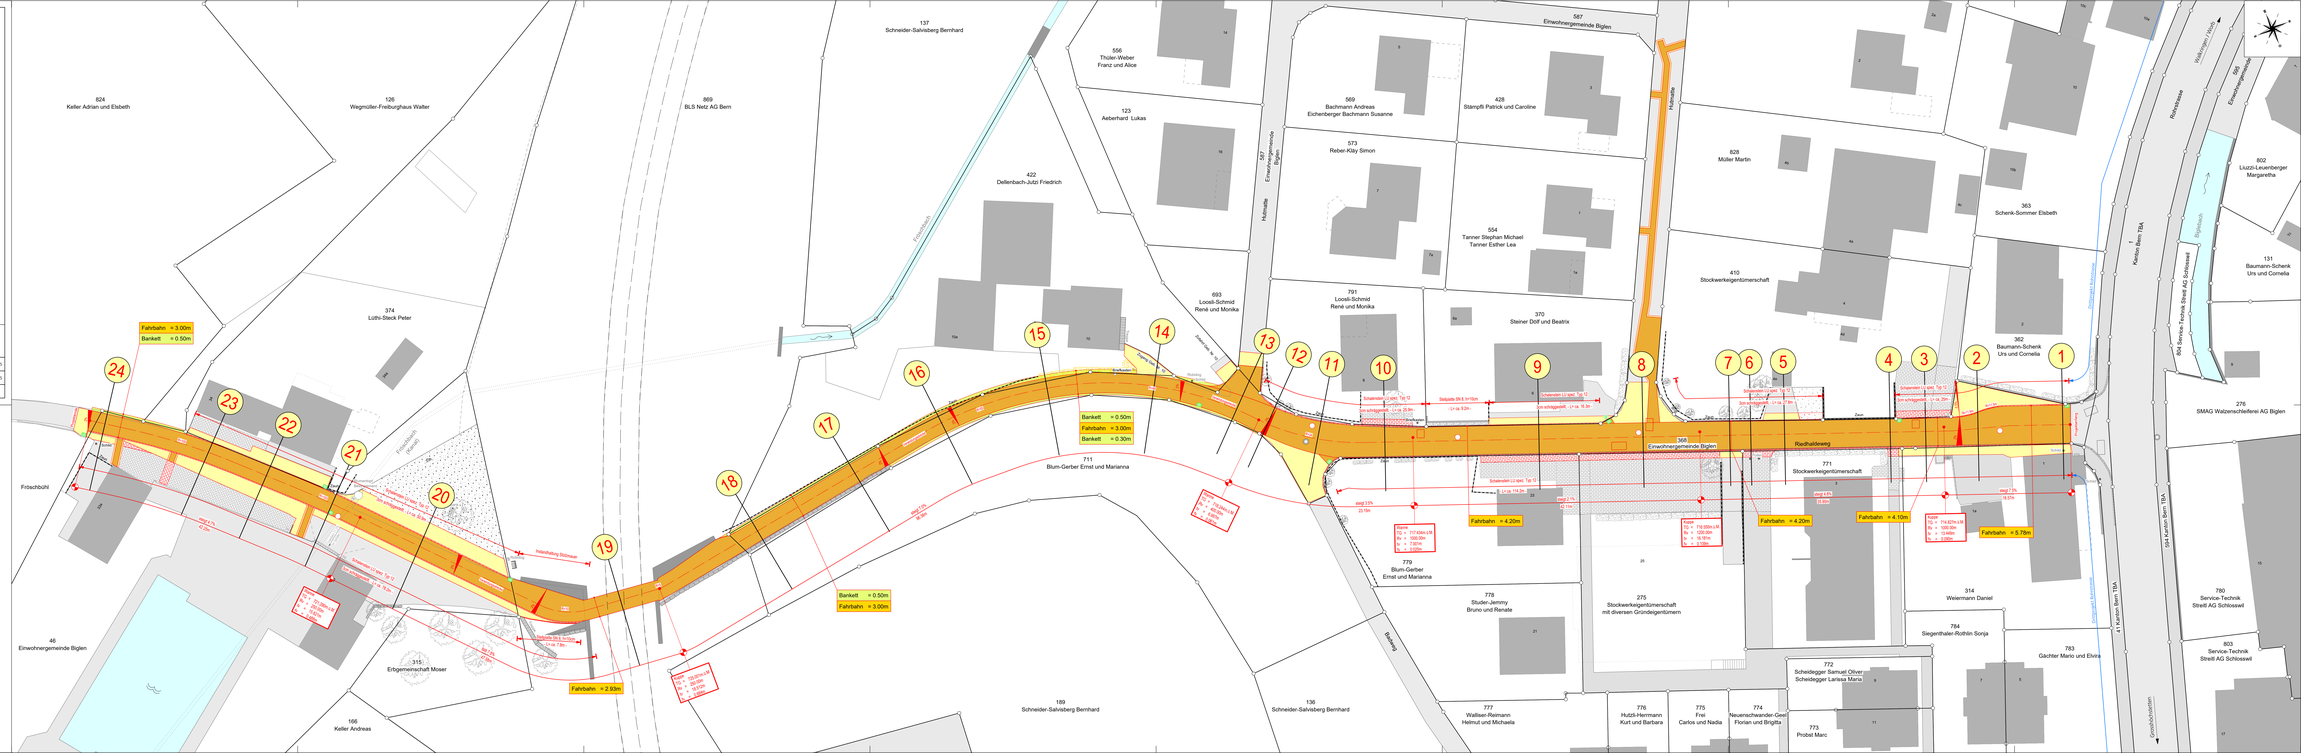
Fahrbahn = 3.00m
Bankett = 0.50m
Bankett = 0.50m
Fahrbahn = 3.00m
Bankett = 0.30m
Bankett = 0.50m
Fahrbahn = 3.00m
Fahrbahn = 2.93m
Fahrbahn = 4.20m
Fahrbahn = 4.20m
Fahrbahn = 4.10m
Fahrbahn = 5.78m
Erschliessung Biglen
Riedhaldenweg
Hauptstrasse
Bahnhofstrasse
Rütistrasse
Kantons Bern TBA
Gemeindestrasse
Gewässer
Bushaltestelle
Firschbühl
Bahnweg
Dorfbach
Wiesenbach
Wiesenbach (Kanal)
Bigelmoos
Wiesenbach (Rohr)
Gewässerraum
Zaun
Mauer
Steilpalette SN 8, h=10cm
Schalenstein LU spez. Typ 12
Schalenstein LU spez. Typ 12
Steilpalette SN 8, h=10cm
Schalenstein LU spez. Typ 12
Schalenstein LU spez. Typ 12
Schalenstein LU spez. Typ 12