


ZONENPLAN NATURGEFAHREN UND GEWÄSSERRÄUME

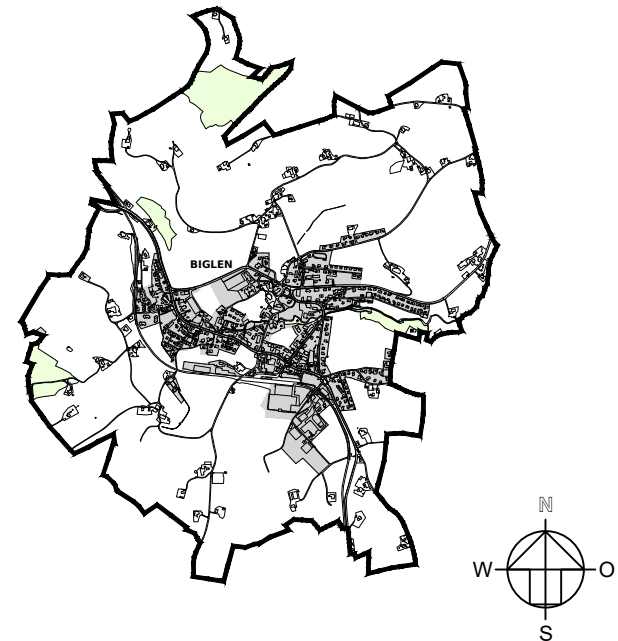

Genehmigung

MASSSTAB : 1:2500

20. November 2020

Adrian Strauss
Raumplanung Entwicklung Städtebau
Hallerstrasse 54
3012 Bern
Tel 031 335 10 10
info@strausplan.ch
www.strausplan.ch

Anerkennung Zentrung erstellt durch:
Ingenieurkanton für Hochbau, Tiefbau, Vermessung
Schmalz Ingenieur AG
Kirchweg 1 Dorfstrasse 20 Bernstrasse 11
3510 Königslied 3550 Langnau 3110 Mönchlieden
Tel. 031 762 21 22 Fax. 031 412 48 88 Tel. 031 31 15 54
Fax. 031 762 21 23 Fax. 031 412 48 15 Fax. 031 31 15 54

Legende

Festlegungen


- Gewässerräume:**
- Gewässerraum 11.0 m
 - Gewässerraum 13.0 m
 - Gewässerraum 14.0 m
 - Gewässerraum 16.0 m
 - Gewässerraum 17.0 m
 - Gewässerraum 19.0 m

Naturgefahren:

- Gefahrengebiet mit erheblicher Gefährdung
- Gefahrengebiet mit mittlerer Gefährdung
- Gefahrengebiet mit geringer Gefährdung
- Gefahrenhinweise mit nicht bestimmter Gefahrenstufe

Hinweise

- Bauzonen
- Wald
- Fließgewässer eingedolt

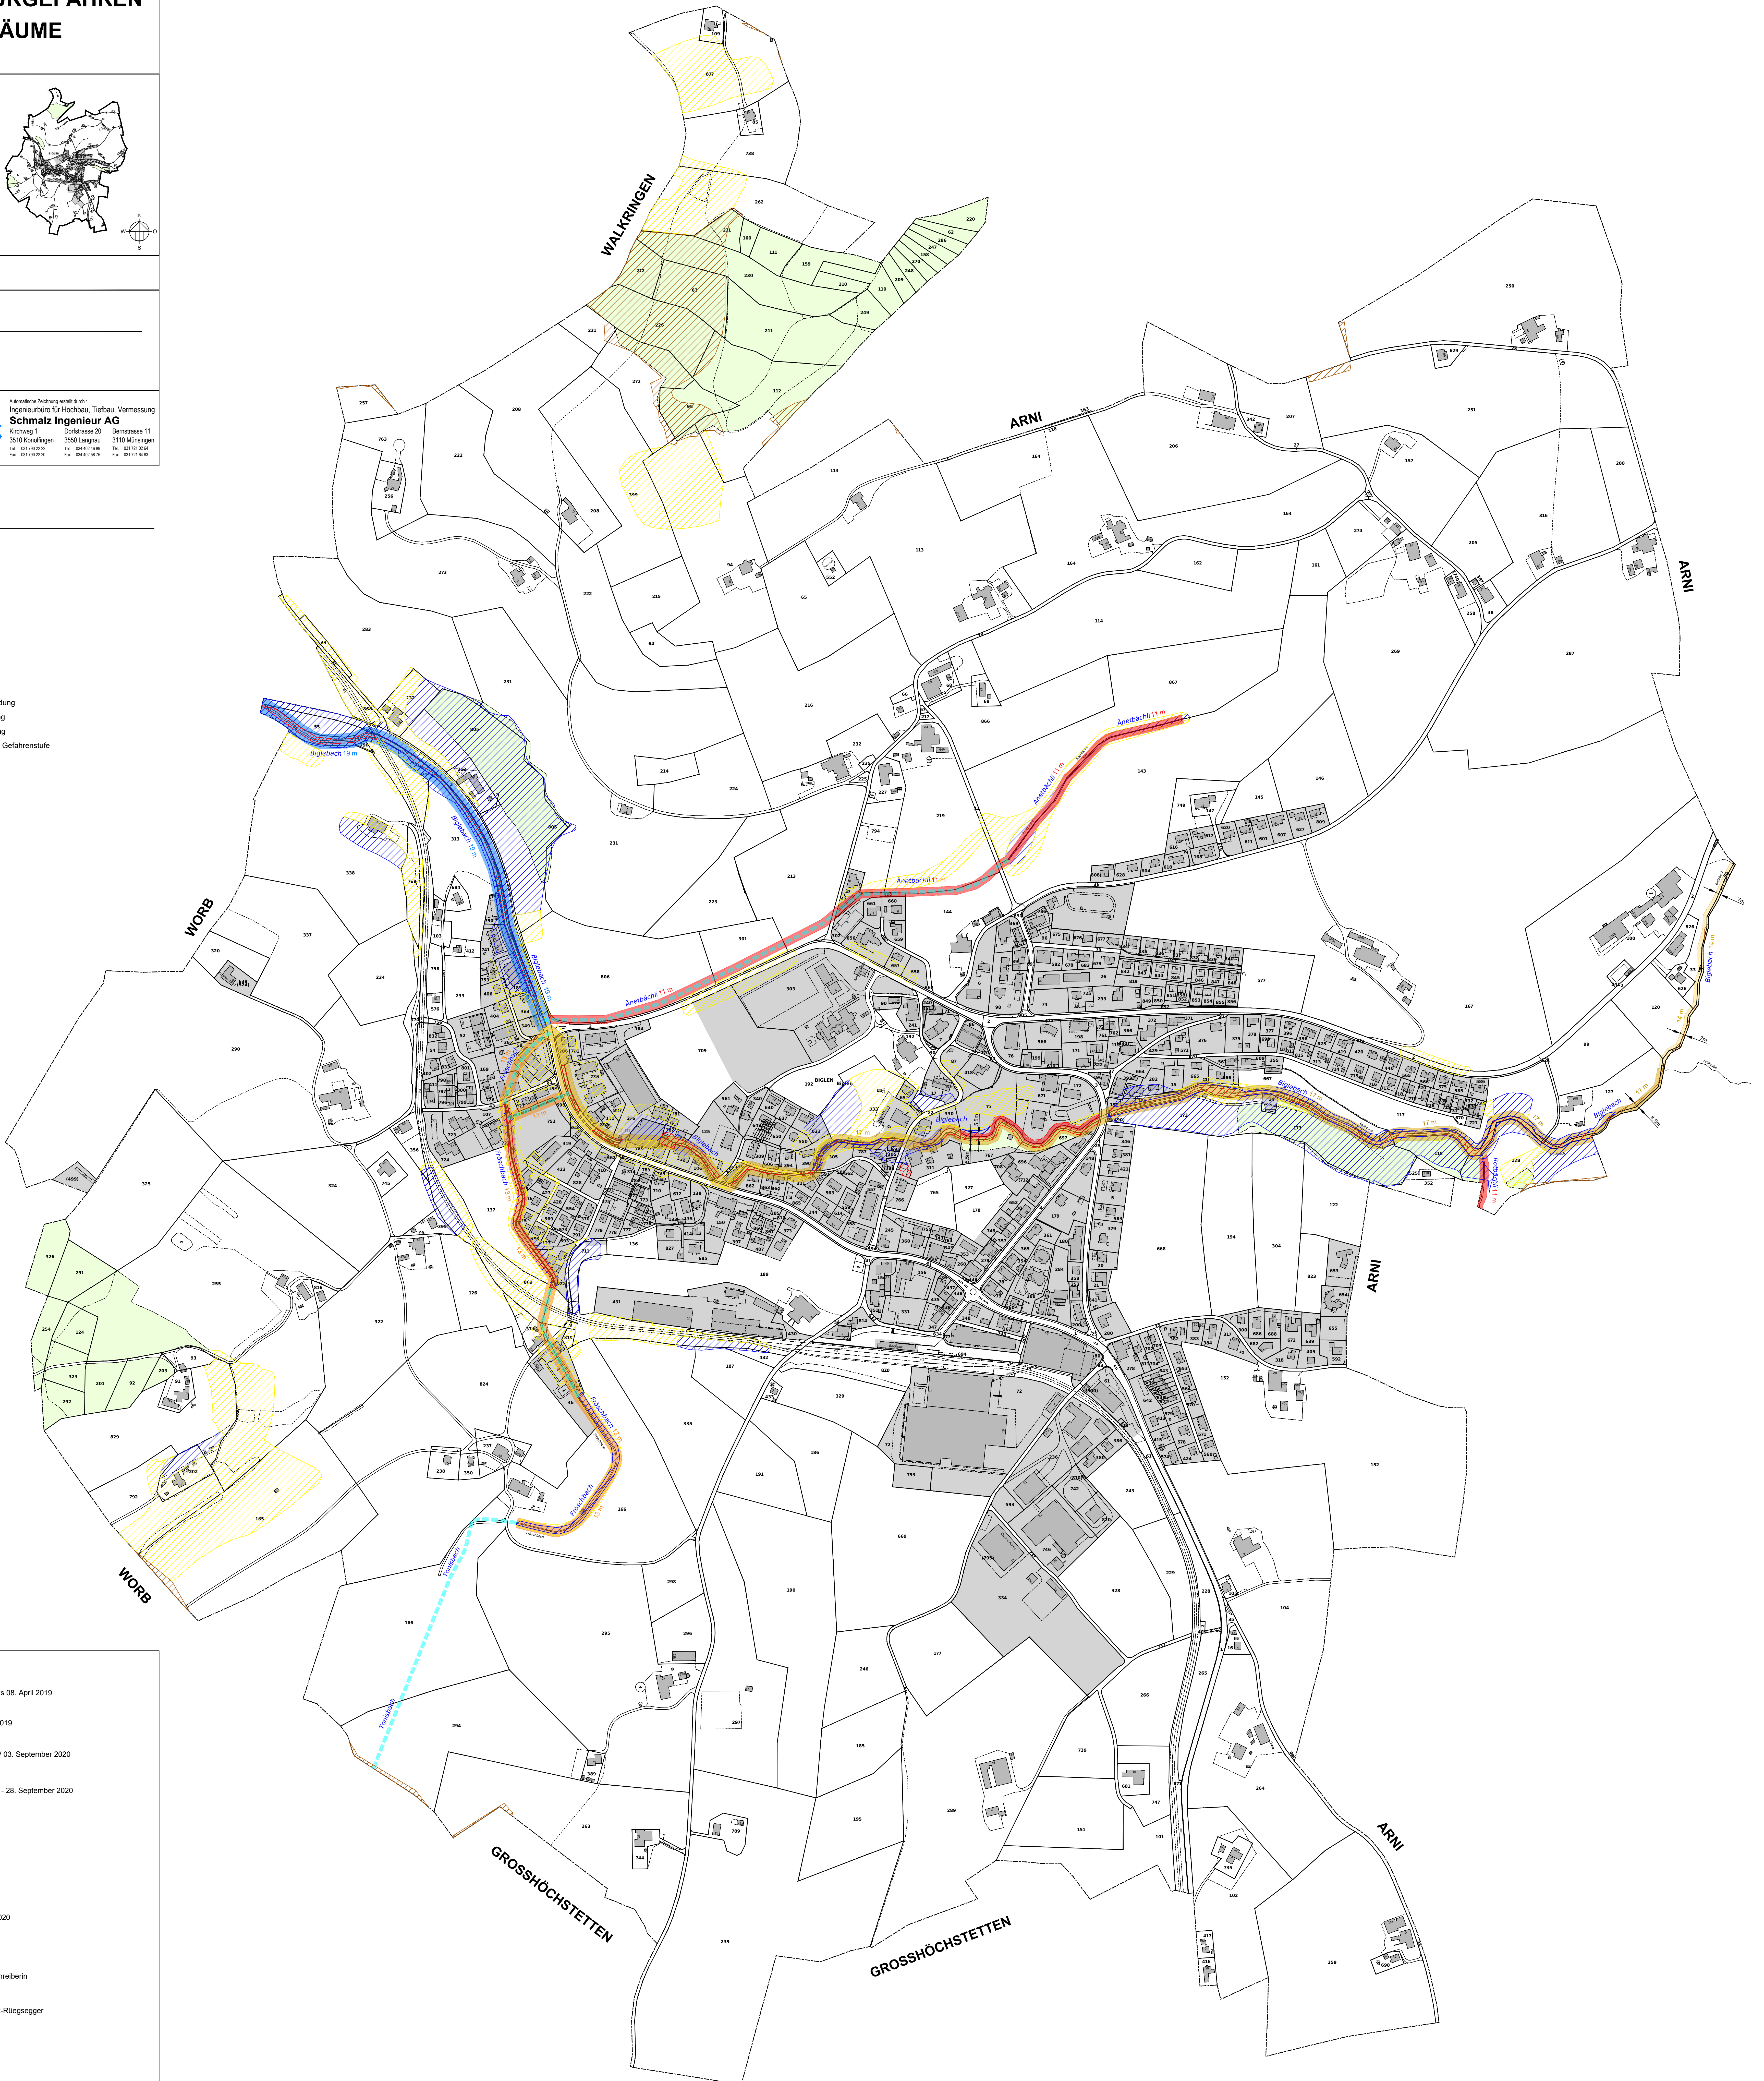

Genehmigungsvermerke

Mitwirkung	08. März 2019 bis 08. April 2019
1. Vorprüfung vom	13. September 2019
2. Vorprüfung vom	26. Juni 2020
Publikation im Anzeiger Kantonigen am	27. August 2020/ 03. September 2020
Publikation im Amtsblatt am	26. August 2020
öffentliche Auflage	28. August 2020 - 28. September 2020
Einspracheverhandlungen	-
erledigte Einsprachen	-
unerledigte Einsprachen	-
Rechtsverwarhungen	1
Beschlossen durch den Gemeinderat am	13. August 2020
Beschlossen durch die Gemeindeversammlung am	20. November 2020
Namens der Einwohnergemeinde	
Der Gemeindepräsident	Die Gemeindevorsteherin
Guido Heiniger	Marlene Schwarz-Roegsegger
Die Richtigkeit dieser Angaben bescheinigt	Biglen, den
Die Gemeindevorsteherin	Marlene Schwarz-Roegsegger

Genehmigt durch das Amt für Gemeinden und Raumordnung des Kantons Bern

Aktendruck Nr.	Version	Datum	Verfasser	Korridor
24870	01	18.09.2019	ASP	
24870	02	16.03.2020	ASP	
24870	03	16.04.2020	ASP	
24870	04	27.06.2020	ms	
24870	05	01.10.2020	ms	
24870	06	08.10.2020	ASP	
24870	07	07.01.2021	ASP	
24870	08	07.01.2021	KF	