


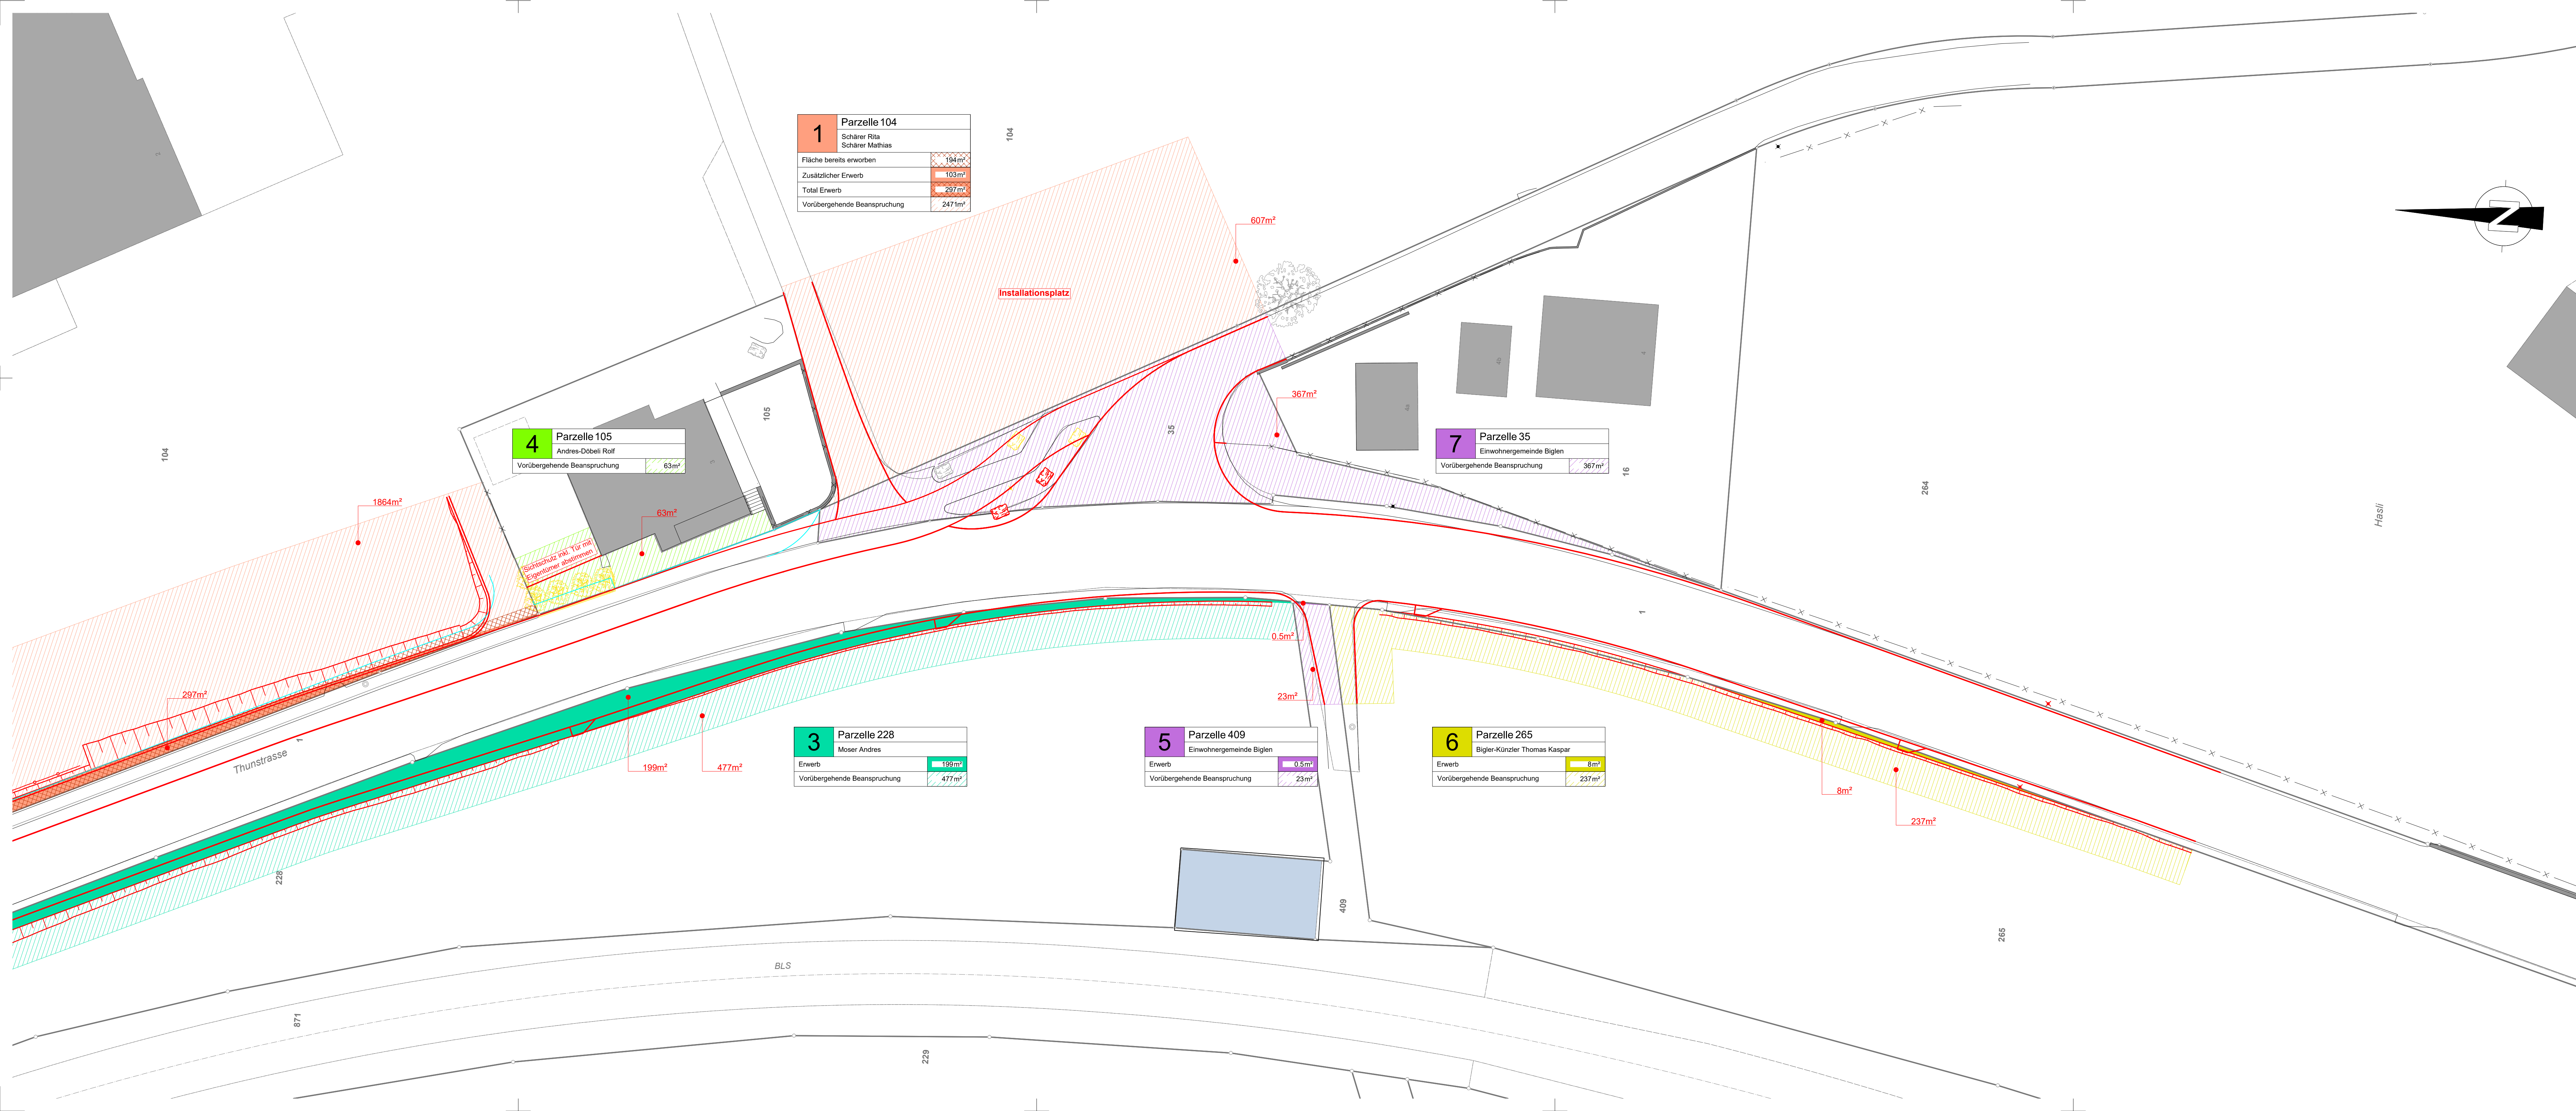

1	Parzelle 104
Schärer Rita Schärer Mathias	
Fläche bereits erworben	194m²
Zusätzlicher Erwerb	103m²
Total Erwerb	297m²
Vorübergehende Beanspruchung	2471m²

4	Parzelle 105
Andres-Döbeli Rolf	
Vorübergehende Beanspruchung	63m²

7	Parzelle 35
Einwohnergemeinde Biglen	
Vorübergehende Beanspruchung	367m²

3	Parzelle 228
Moser Andres	
Erwerb	199m²
Vorübergehende Beanspruchung	477m²

5	Parzelle 409
Einwohnergemeinde Biglen	
Erwerb	0.5m²
Vorübergehende Beanspruchung	23m²

6	Parzelle 265
Bigler-Künzler Thomas Kaspar	
Erwerb	8m²
Vorübergehende Beanspruchung	237m²

Vorübergehende (vorüb.) Beanspruchung:
Eine "vorübergehende Beanspruchung" bedeutet, dass während dem Bau ein bestimmter Teil Ihres Grundstücks temporär für die Ausführung genutzt wird.
Nach dem Abschluss der Arbeiten wird der ursprüngliche Zustand der vorübergehend beanspruchten Flächen wiederhergestellt. Die Kosten dafür trägt die Bauherrschaft.
Diese Fläche ist in Auflageplänen klar gekennzeichnet. Wie lange ein Teil Ihres Grundstücks beansprucht wird, hängt von den an Ihrem Standort benötigten Arbeiten ab. Sie werden über die genaue Dauer der vorübergehenden Beanspruchung rechtzeitig vor dem Baubeginn informiert.

Legende

Signatur

- bestehend

Abbruch

projektiert
- Strassenrand

Auflageprojekt bewilligt OD Biglen

Flächen

- bestehend

projektiert
- Landerwerb

vorübergehende Beanspruchung

Land bereits erworben
- Gebäude

Gewässer

Symbole

- bestehend

Abbruch

projektiert
- Baum / Busch

Blockstein

Poller / Pfosten

Zaun

Geländer

Mauer

Treppe

Revisionen		Datum	Gez.	Gep.	Visiert
-	Erstellt	16.09.2026	geta	clan	jato
A					
B					
C					



Bau- und Verkehrsdirektion
Tiefbauamt
Oberringgenstrasse 11

Strassenplan

Dokument Nr. 4

Strassen-Nr.	Kantonsstrasse Nr. 229	Projekt-Nr.	420.20450
Strassenzug	Kiesen - Schafhausen	Plan-Nr.	42'500'220.32_052
Gemeinde	Biglen	Format	450x1470
Projekt vom	13.11.2025	Revidiert	

Landerwerbsplan 1:200

Biglen, Velomassnahmen Thunstrasse Abschnitt 2

Projektverfassende
Gruner AG
Industriestrasse 1
CH-3052 Zollikofen
T +41 31 544 24 24
zollikofen@gruner.ch

Plangenehmigung