


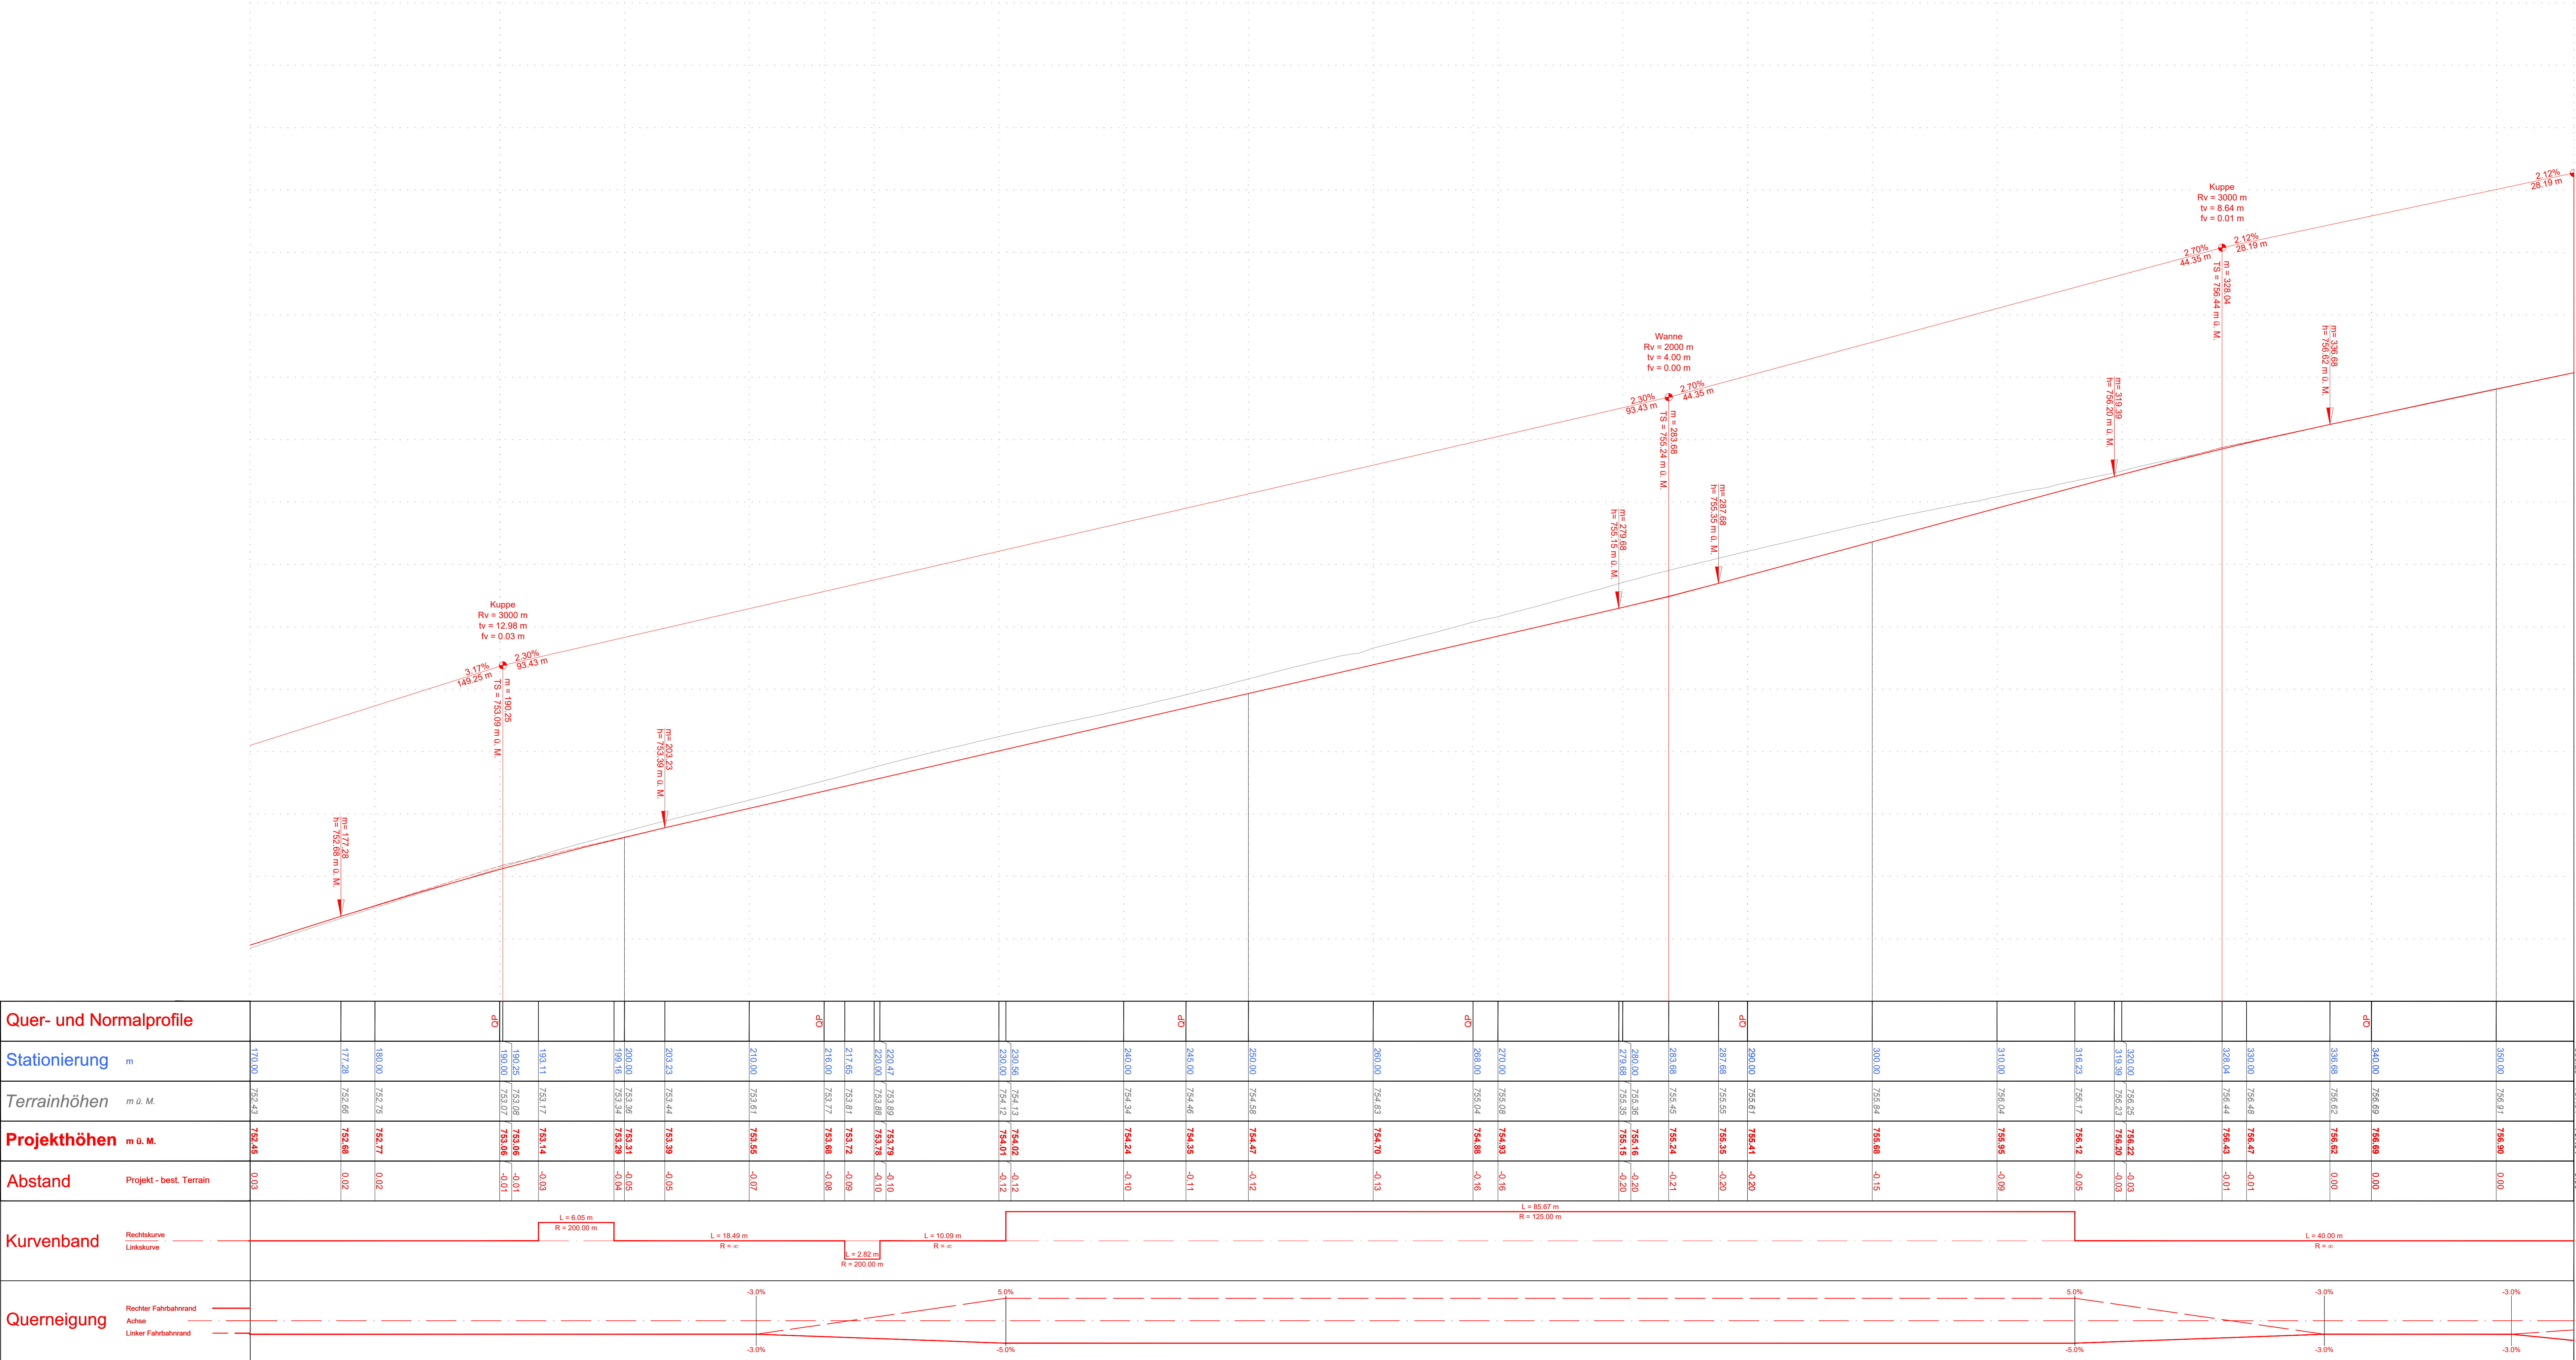

Revisionen		Datum	Gez.	Gep.	Visiert
A	Erstellt	16.09.2026	geta	clan	jato
B					
C					



Kanton Bern
Canton de Bern

Bau- und Verkehrsdirektion
Tiefbauamt
Oberringgenaukreis II

Strassenplan
Dokument Nr. 6

Strassen-Nr.	Kantonsstrasse Nr. 229	Projekt-Nr.	420.20450
Strassenzug	Kiesen - Schafhausen	Plan-Nr.	42'500'220.33_502
Gemeinde	Biglen	Format	594x1260
Projekt vom	13.11.2025	Revidiert	

Längenprofilplan 1:200/20

Biglen, Velomassnahmen Thunstrasse

Abschnitt 2

Projektverfassende

Gruner AG
Industriestrasse 1
CH-3002 Zollikofen
T +41 31 544 24 24
zollikofen@gruner.ch

Plangenehmigung