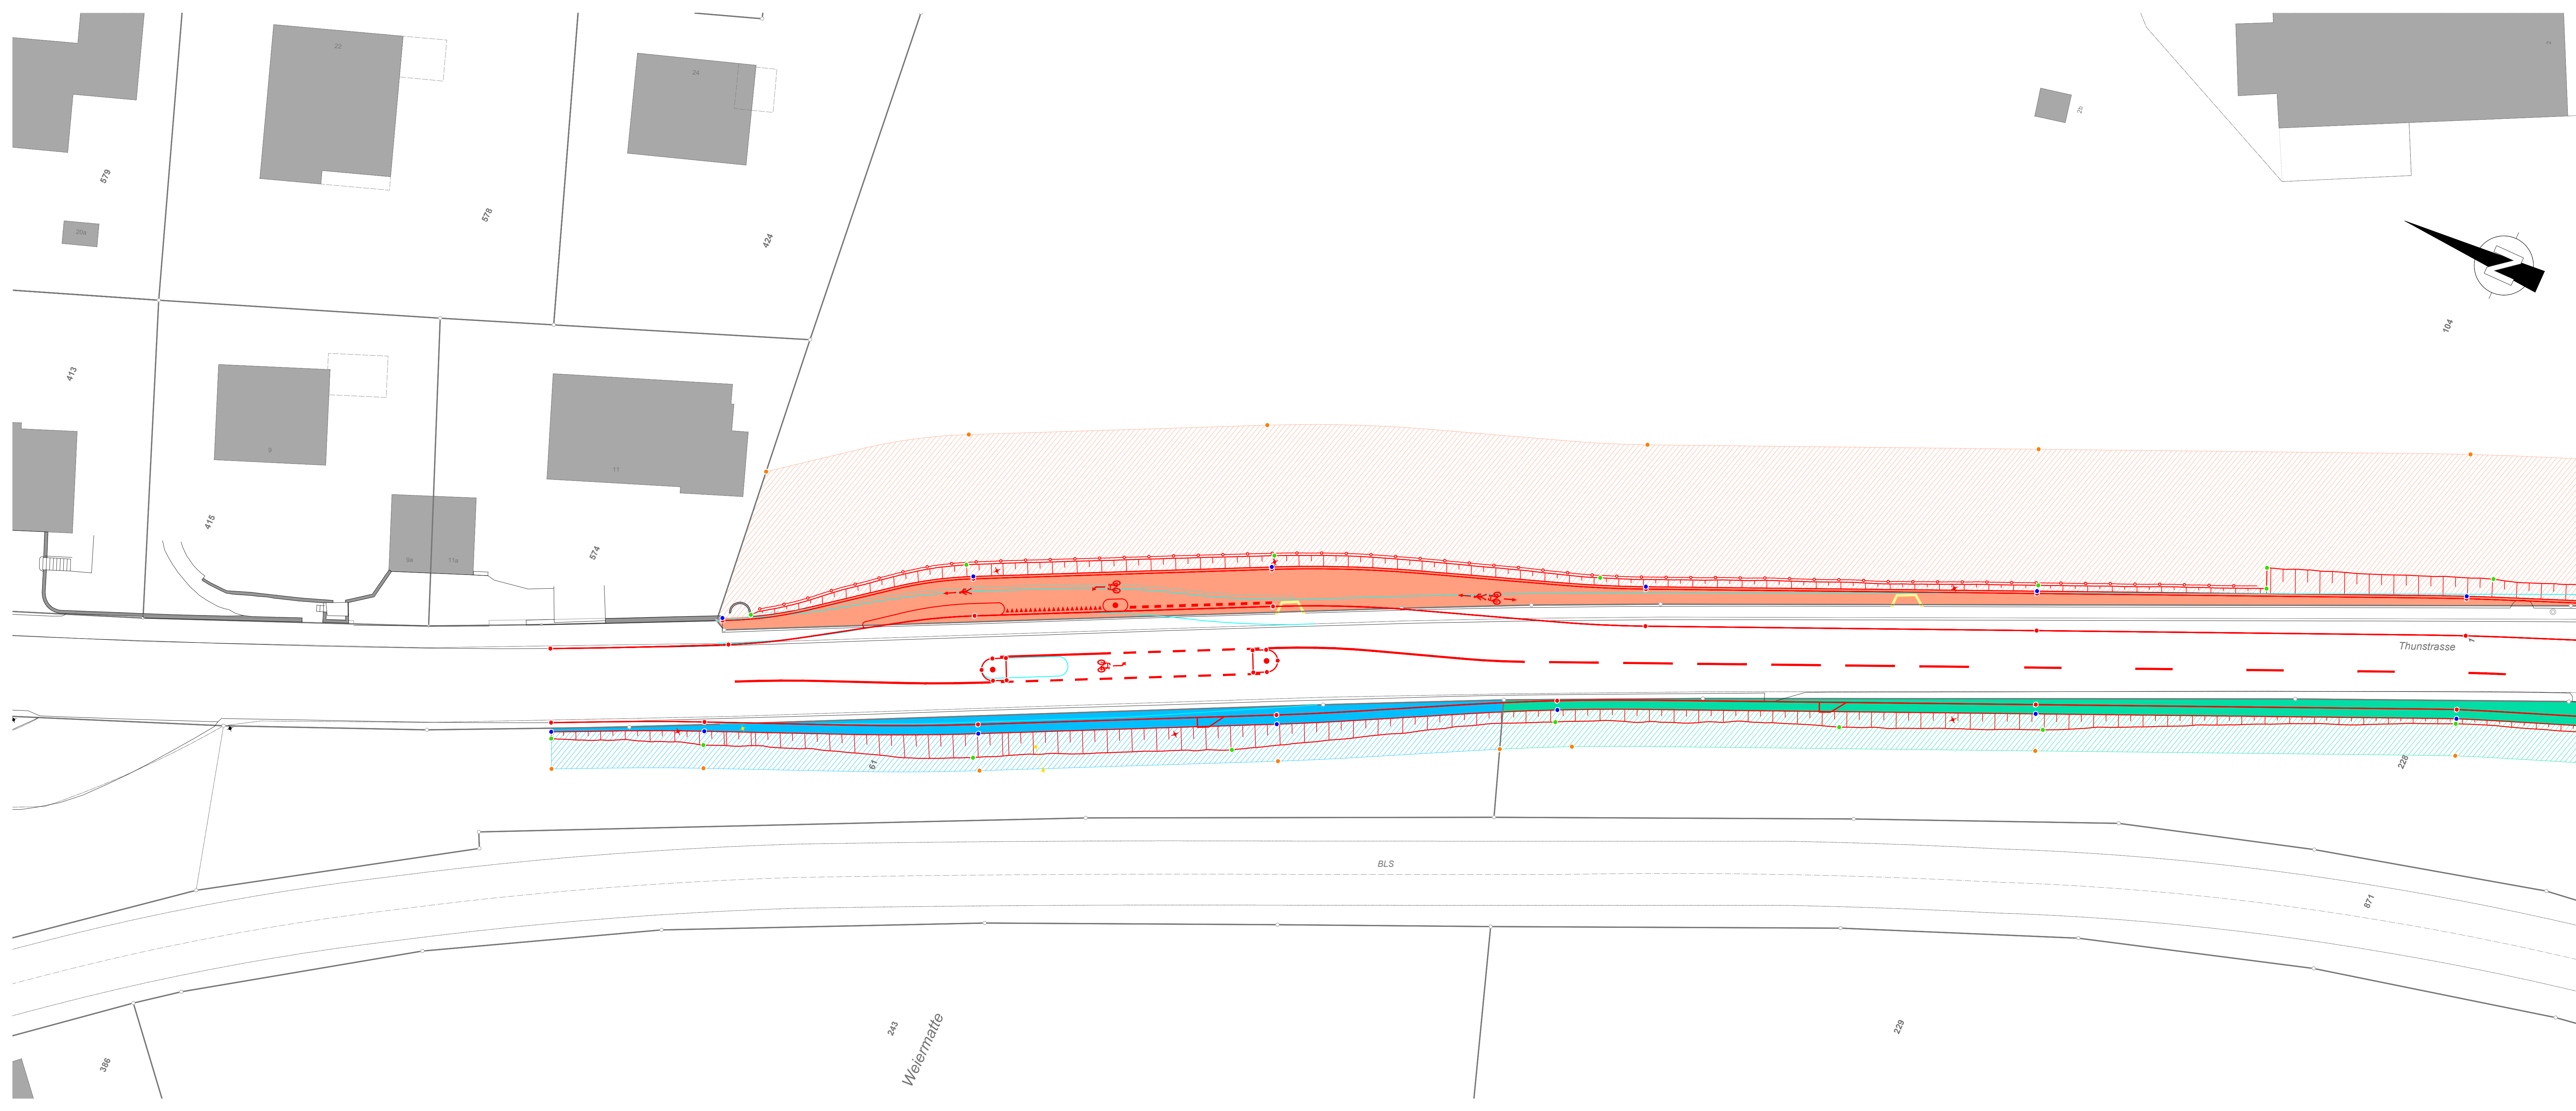


Legende

Signatur

- bestehend Abbruch projektiert
- Strassenrand
- Auflageprojekt bewilligt OD Biglen

Flächen

- bestehend projektiert
- Landerwerb
- vorübergehende Beanspruchung
- Gebäude
- Gewässer

Symbole

- bestehend Abbruch projektiert
- Baum / Busch
- Blockstein
- Polier / Pfosten
- Zaun
- Geländer
- Mauer
- Treppe

Aussteckungspunkte

- Das Vorhaben wird im Gelände wie folgt ausgesteckt:
- rote Holzpfähle, Nägel oder Farbpunkte (Strassenrand der neuen Strassen, neue Kantonsstrassen-, Radstiefen- oder Gehwegränder)
 - blaue Holzpfähle, Nägel oder Farbpunkte (Lage Grenzen des definitiven Landerwerbs)
 - gelbe Holzpfähle, Nägel oder Farbpunkte (Lage Grenzen der vorübergehenden Beanspruchung)
 - grüne Holzpfähle, Nägel oder Farbpunkte (neue Böschungsgrenzen)

Grundlage:	Lieferant:	Betreiber:	Erhalten am:
AV Amtliche Vermessung	www.be-geo.ch	Schmalz Ingenieur AG	19.01.2024

Revisionen	Datum	Gez.	Gep.	Visiert
- Erstellt	16.09.2026	geta	clan	jato
A				
B				
C				

**Kanton Bern**
Canton de Bern

Bau- und Verkehrsdirection
Tiefbauamt
Oberringgenieurkreis II

12

Orientierende Unterlage
Dokument Nr. 12

Strassen-Nr.	Kantonsstrasse Nr. 229	Projekt-Nr.	420.20450
Strassenzug	Kiesen - Schafhausen	Plan-Nr.	42'500'220.33_351
Gemeinde	Biglen	Format	450x1470
Projekt vom	13.11.2025	Revidiert	

Aussteckungsplan 1:200
Biglen, Velomassnahmen Thunstrasse
Abschnitt 1

Projektverfassende
Gruner AG
Industriestrasse 1
CH-3052 Zollikofen
T +41 31 544 24 24
zollikofen@gruner.ch

Plangenehmigung

243
Weiermatte

229

671

229

671

BLS

Thunstrasse

574

9a

11a

11

24

22

578

424

579

413

415

386