KANTON BERN

GEMEINDE BIGLEN

San. Riedhaldenweg inkl. Werkleitungen Biglen

Bauprojekt

Situation Werkleitungen 1:200

c+s ingenieure ag
Kathrinenstrasse 20 | Hauptgasse 2 | Weiler Schmiedgasse 1 | Langenthalstrasse 7
3401 Burgdorf | 3600 Thun | 3550 Langnau | 4900 Langenthal
034 460 06 06 | 033 225 25 25 | 034 420 25 25 | 062 923 17 27
www.cs-ig.ch | info@cs-ig.ch

Plan Nr.									
24101_02	gez.	KSAG	24.03.2025	rev.	KSAG	16.05.2025	rev.	LDI	22.05.2025
	gepr.	SGL	24.03.2025	genr.	SGL	16.05.2025	genr.	SGL	22.05.2025
	Format: 60x190								

Legende Bestehend

- Gebäude
- Strasse
- Gehweg
- Vorplatz
- Mauer
- Gewässer
- Steilplatte / Randstein
- Vorplatz Verbundsteine
- Kiesplatz
- Blockstein
- Zaun
- Bäume / Hecke
- Verkehrsschild / Robidog
- Mischabwasser mit KS
- Sauberabwasser mit ES und KS
- Schmutzabwasser mit KS
- Druckwasser mit Hydrant und Schieber
- Elektroleitung mit Kandelaber
- Swisscom mit KS
- Sunrise mit KS

Legende Projekt

- Belagsrand und Mauern
- Druckwasser mit Hydrant und Schieber
- Sauberabwasser mit ES und KS
- Elektro mit Kandelaber, Kontrollschacht und Verteilkabine
- best. Schacht anpassen
- Abbruch

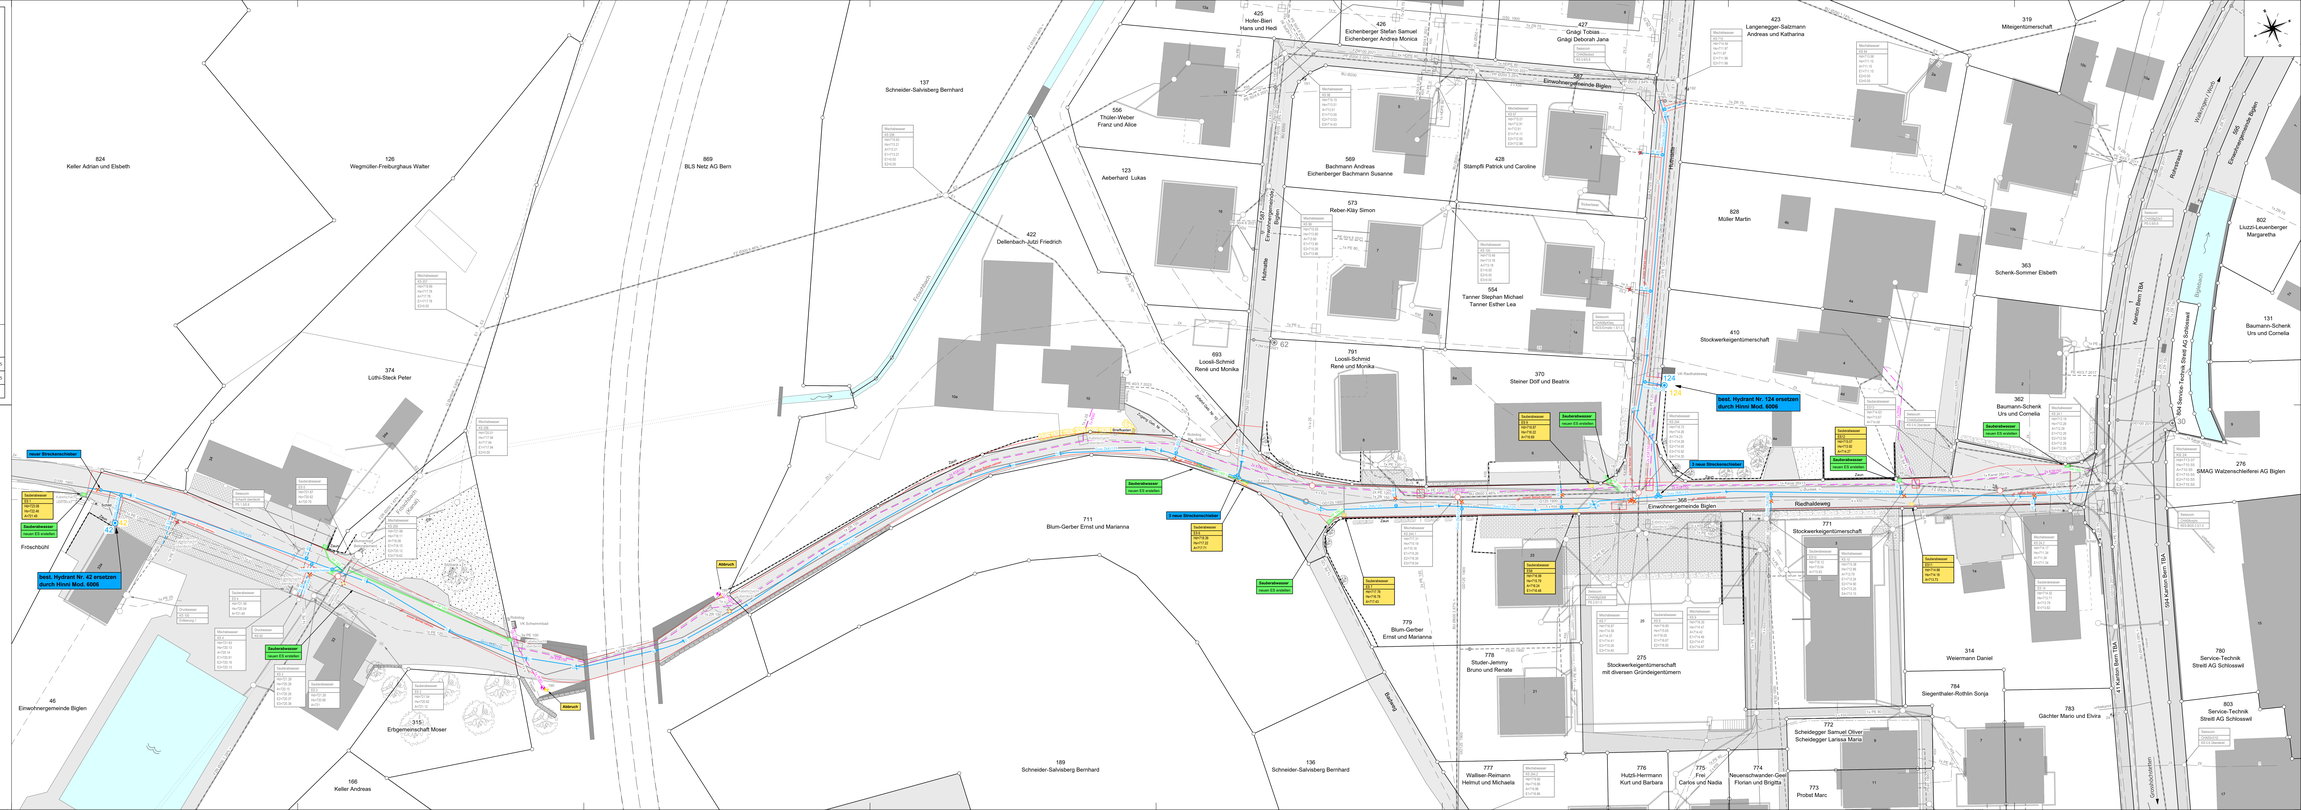
824 Keller Adrian und Elsbeth
126 Wegmüller-Freiburghaus Walter
869 BLS Netz AG Bern
137 Schneider-Salvisberg Bernhard
425 Hofer-Bieri Hans und Hedi
426 Eichenberger Stefan Samuel Eichenberger Andrea Monica
427 Gnägi Tobias Gnägi Deborah Jana
423 Langenegger-Salzmann Andreas und Katharina
319 Milesgentümerschaft
556 Thöler-Weber Franz und Alice
123 Aeberhard Lukas
569 Bachmann Andreas Eichenberger Bachmann Susanne
428 Stämpfli Patrick und Caroline
573 Reber-Klöy Simon
554 Tanner Stephan Michael Tanner Esther Lea
828 Müller Martin
363 Schenk-Sommer Elsbeth
422 Dellenbach-Jutzi Friedrich
374 Lüthi-Steck Peter
693 Loosli-Schmid René und Monika
791 Loosli-Schmid René und Monika
370 Steiner Dolf und Beatrix
410 Stockwerkeigentümerschaft
362 Baumann-Schenk Urs und Cornelia
131 Baumann-Schenk Urs und Cornelia
802 Liuzzi-Leuenberger Margaretha
276 SMAG Walzenschleiferei AG Biglen
780 Service-Technik Streitl AG Schlosswil
803 Service-Technik Streitl AG Schlosswil
783 Gächter Mario und Elvira
784 Siegenthaler-Rothlin Sonja
314 Weiermann Daniel
771 Stockwerkeigentümerschaft
772 Scheidegger Samuel Oliver Scheidegger Larissa Maria
773 Probst Marc
774 Neuenschwander-Gerber Florian und Brigitta
775 Frei Carlos und Nadia
776 Hutzli-Hermann Kurt und Barbara
777 Walliser-Reimann Hellmut und Michaela
778 Studer-Jeremy Bruno und Renate
779 Blum-Gerber Ernst und Marianna
275 Stockwerkeigentümerschaft mit diversen Grundeigentümern
711 Blum-Gerber Ernst und Marianna
189 Schneider-Salvisberg Bernhard
136 Schneider-Salvisberg Bernhard
166 Keller Andreas
315 Erbgemeinschaft Moser
46 Einwohnergemeinde Biglen
368 Einwohnergemeinde Biglen
Einwohnergemeinde Biglen
Radhaldeweg
Frischbüchi
Eichenbachweg
Eichenbachstrasse
Hofmatte
Bahnweg
Rotbach
Hauptstrasse
Kantonsstrasse
Kanton Bern TBA
Gemeindestrasse Biglen
Gemeindestrasse Biglen
Gemeindestrasse Biglen